




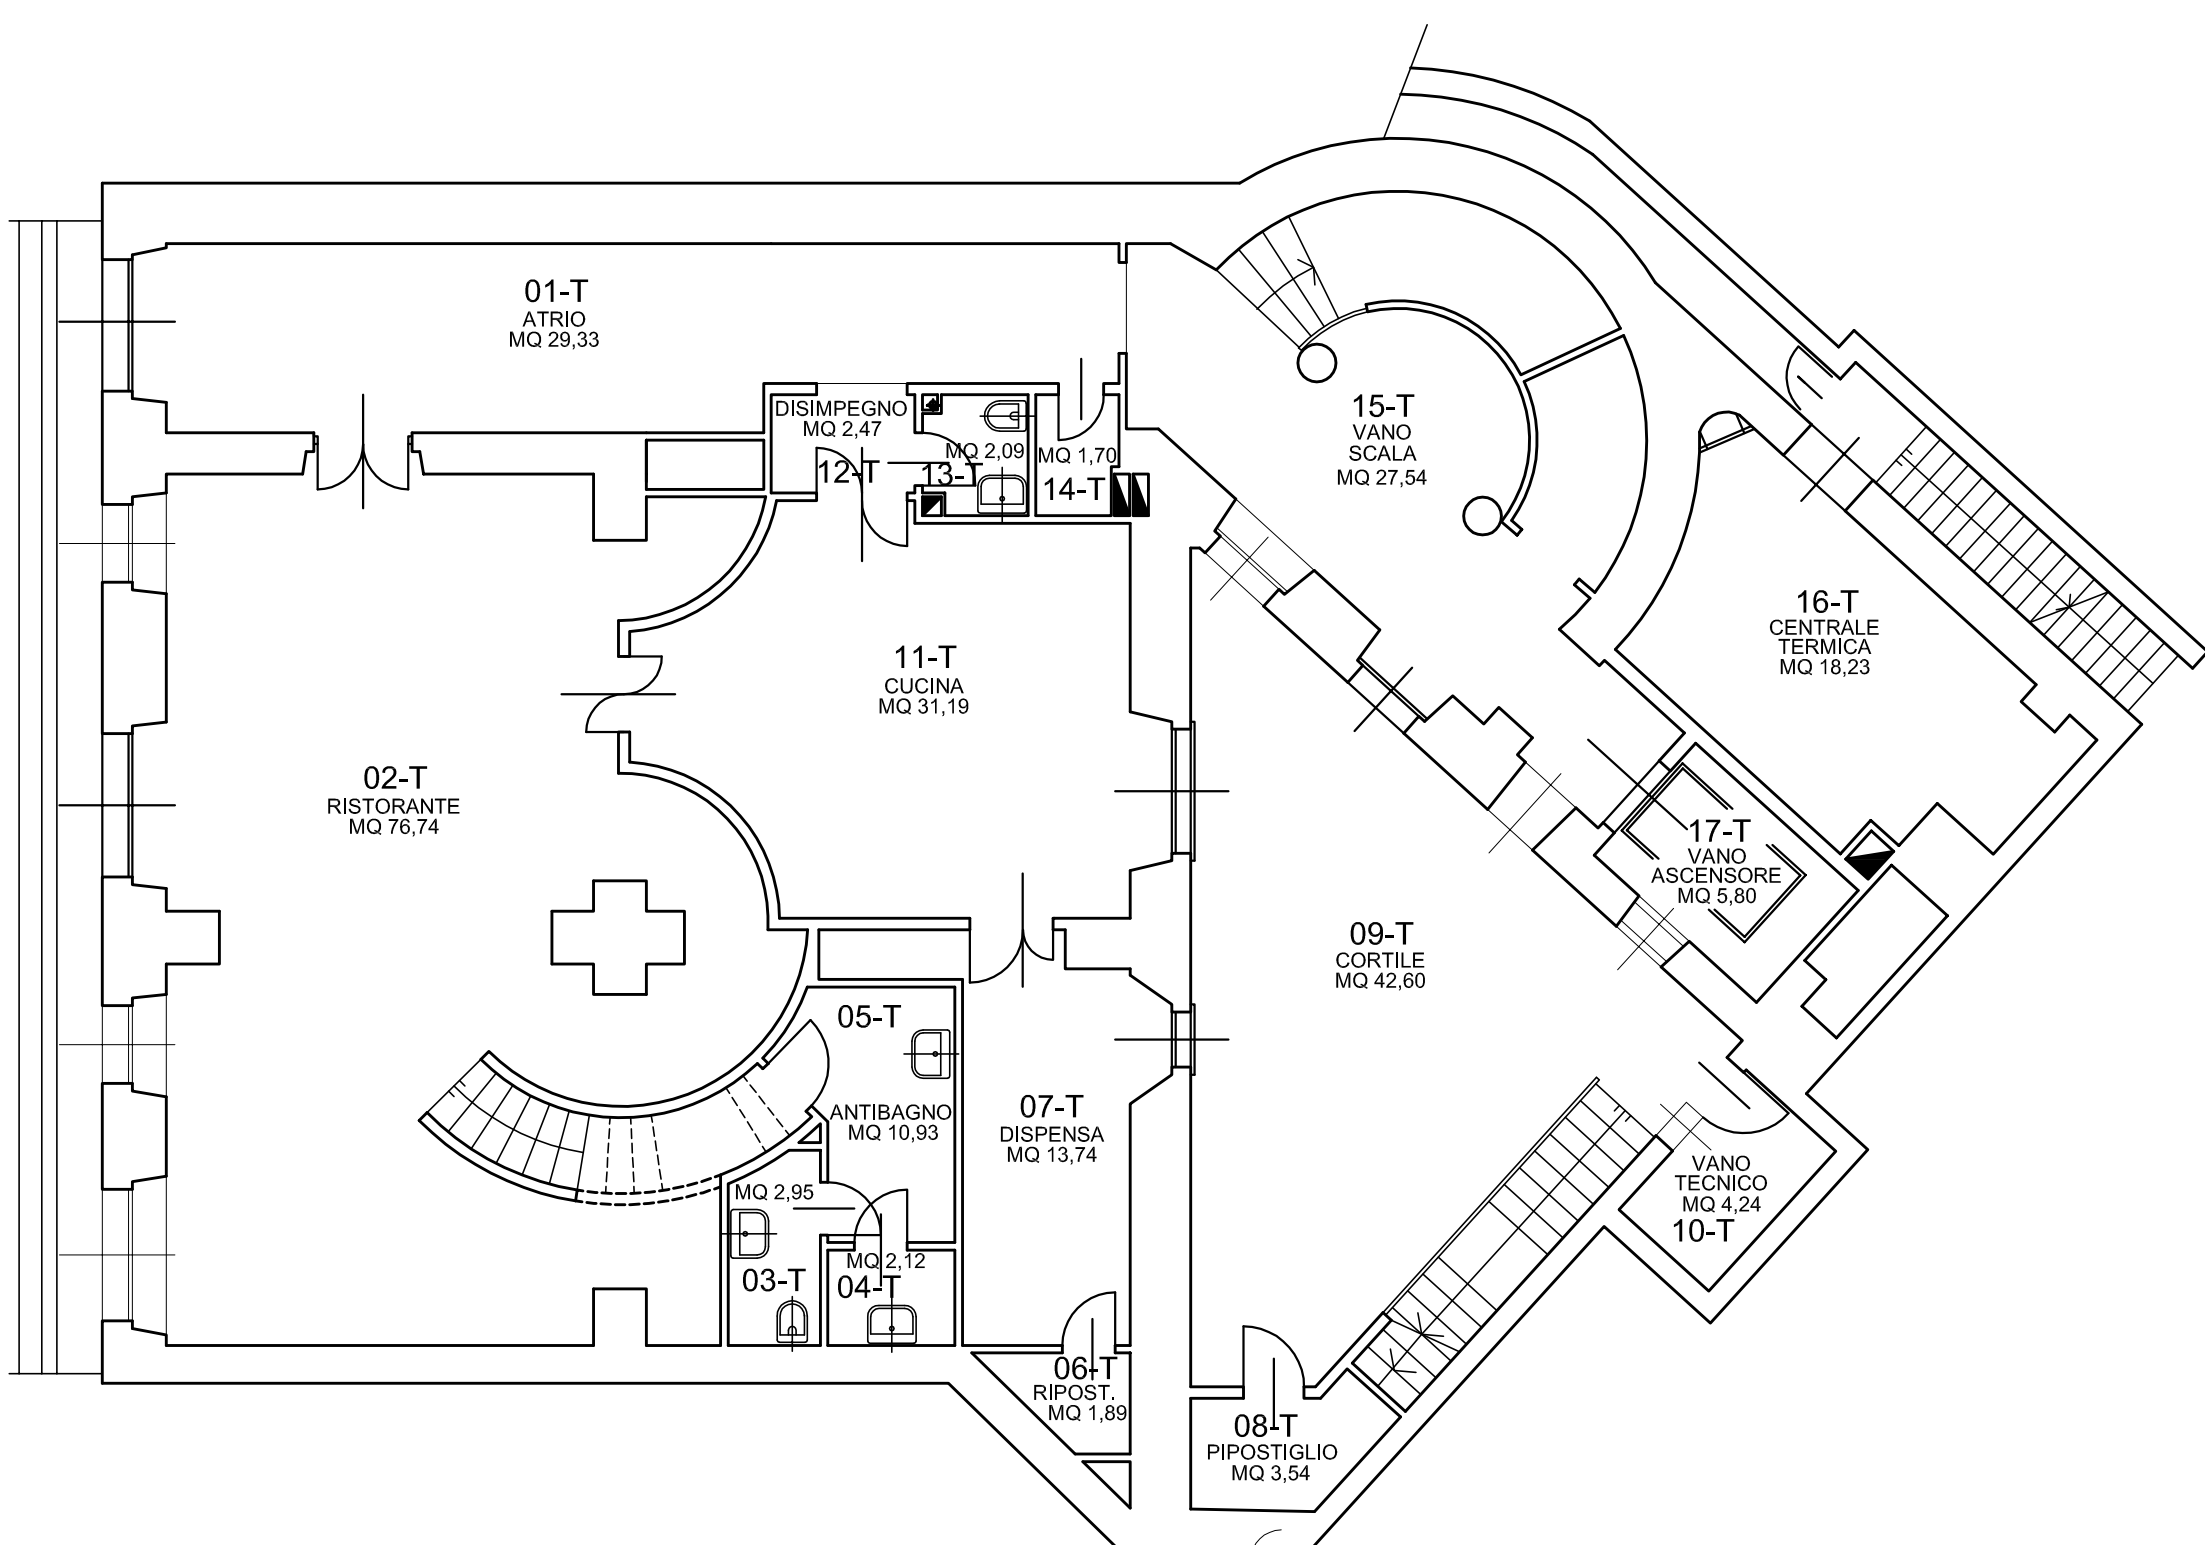


PIANTA PIANO TERRA

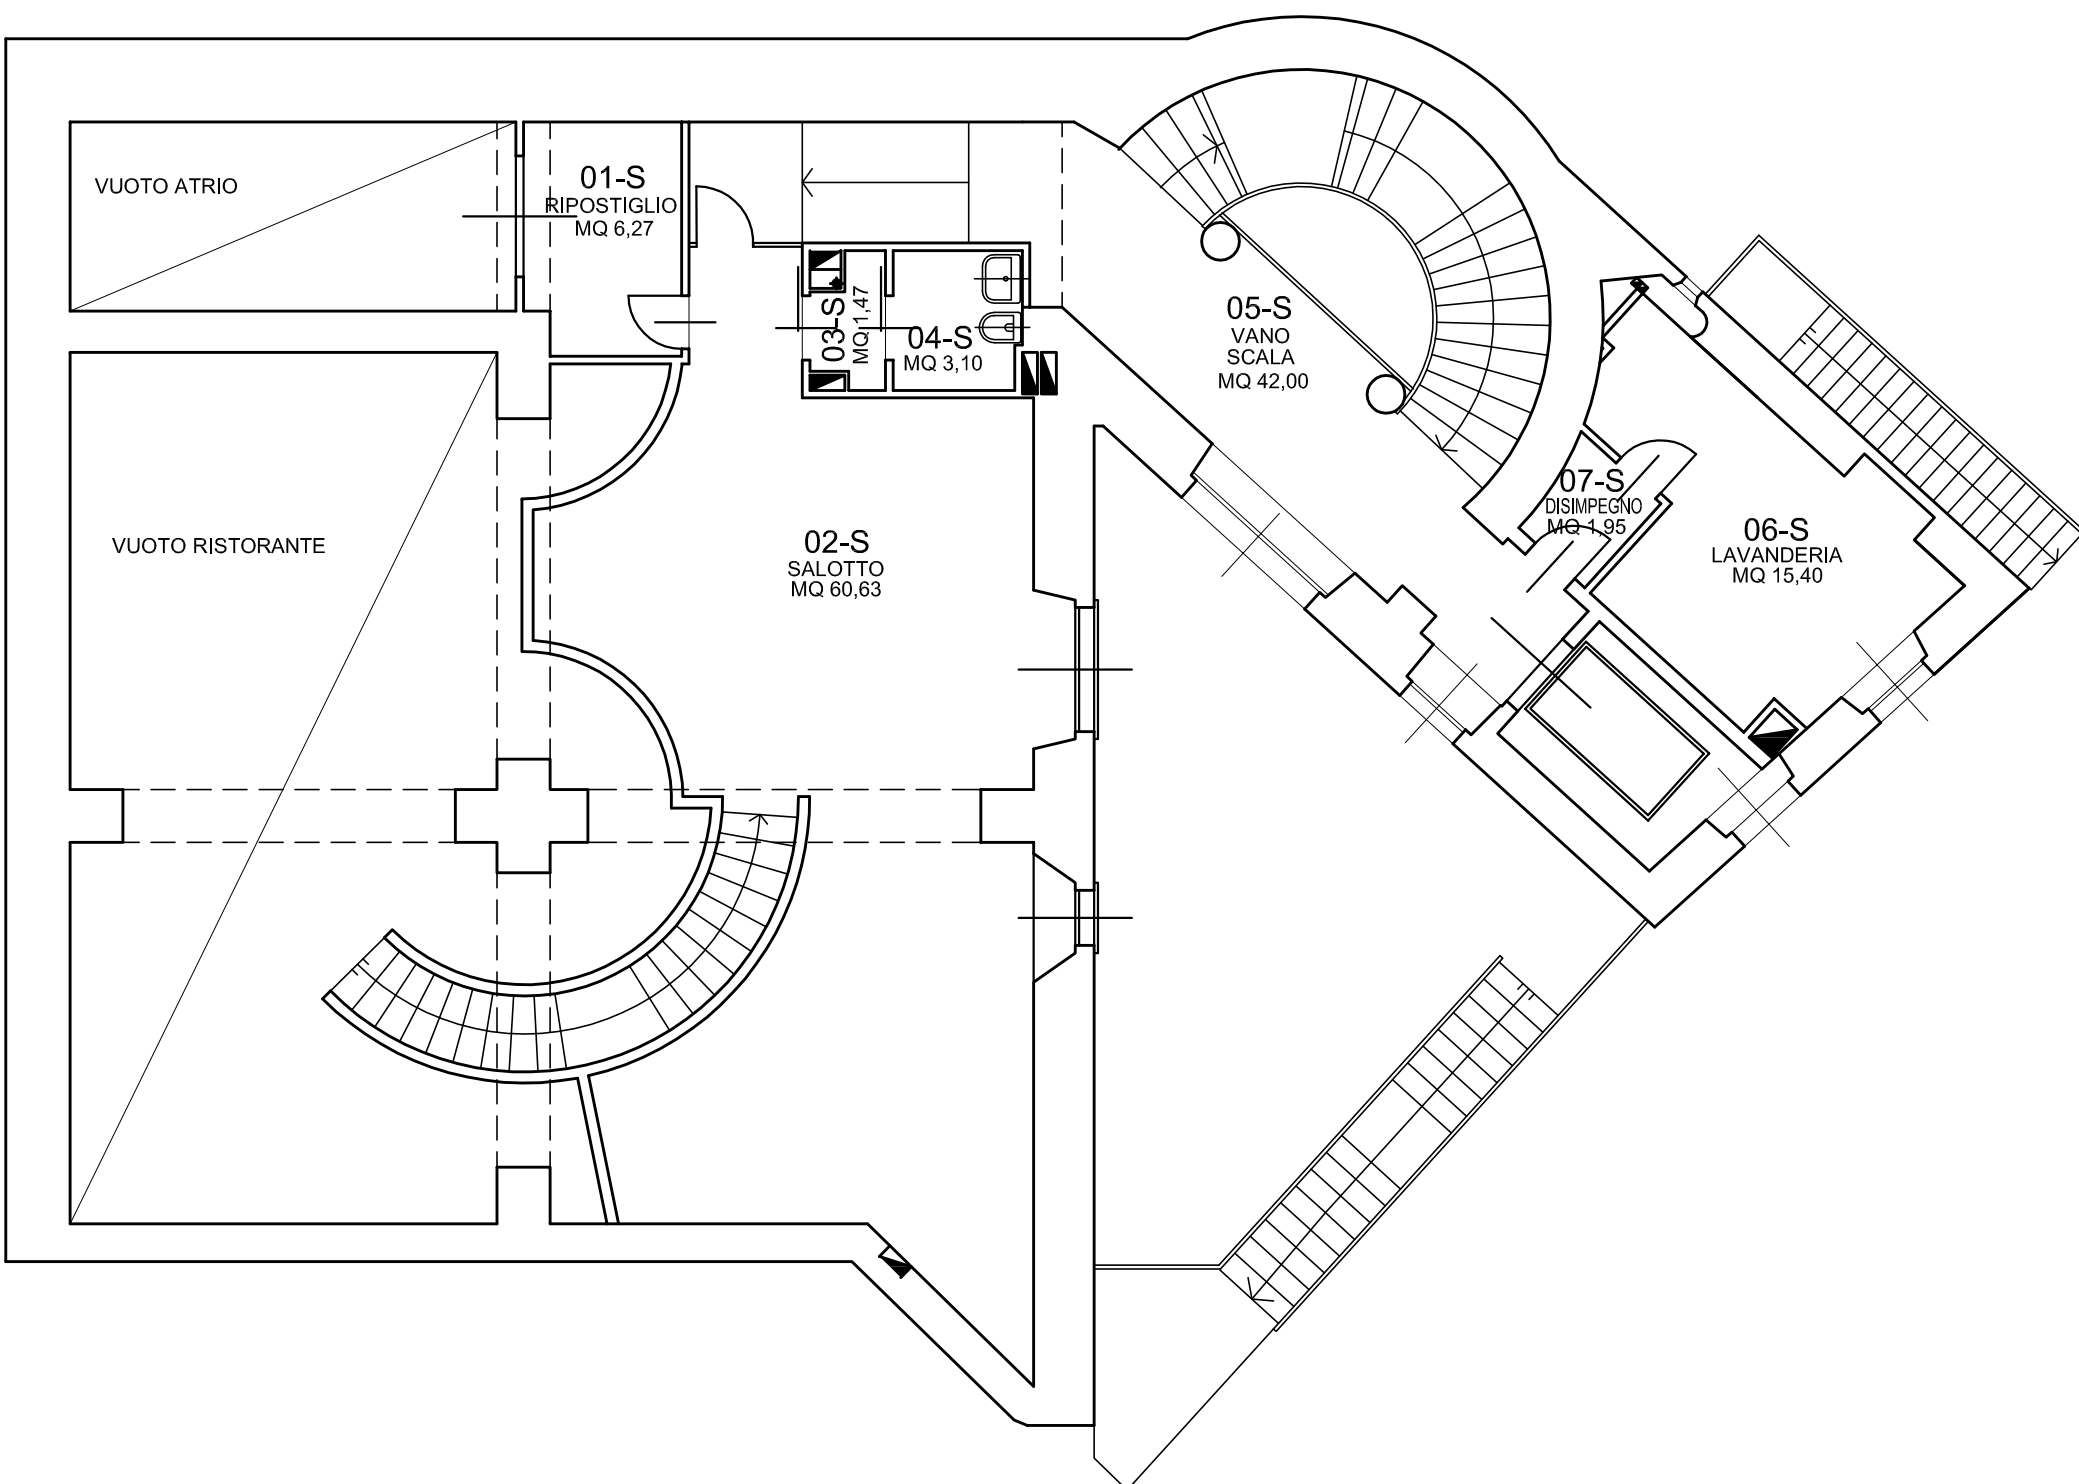


PIANTA PIANO SOPPALCO

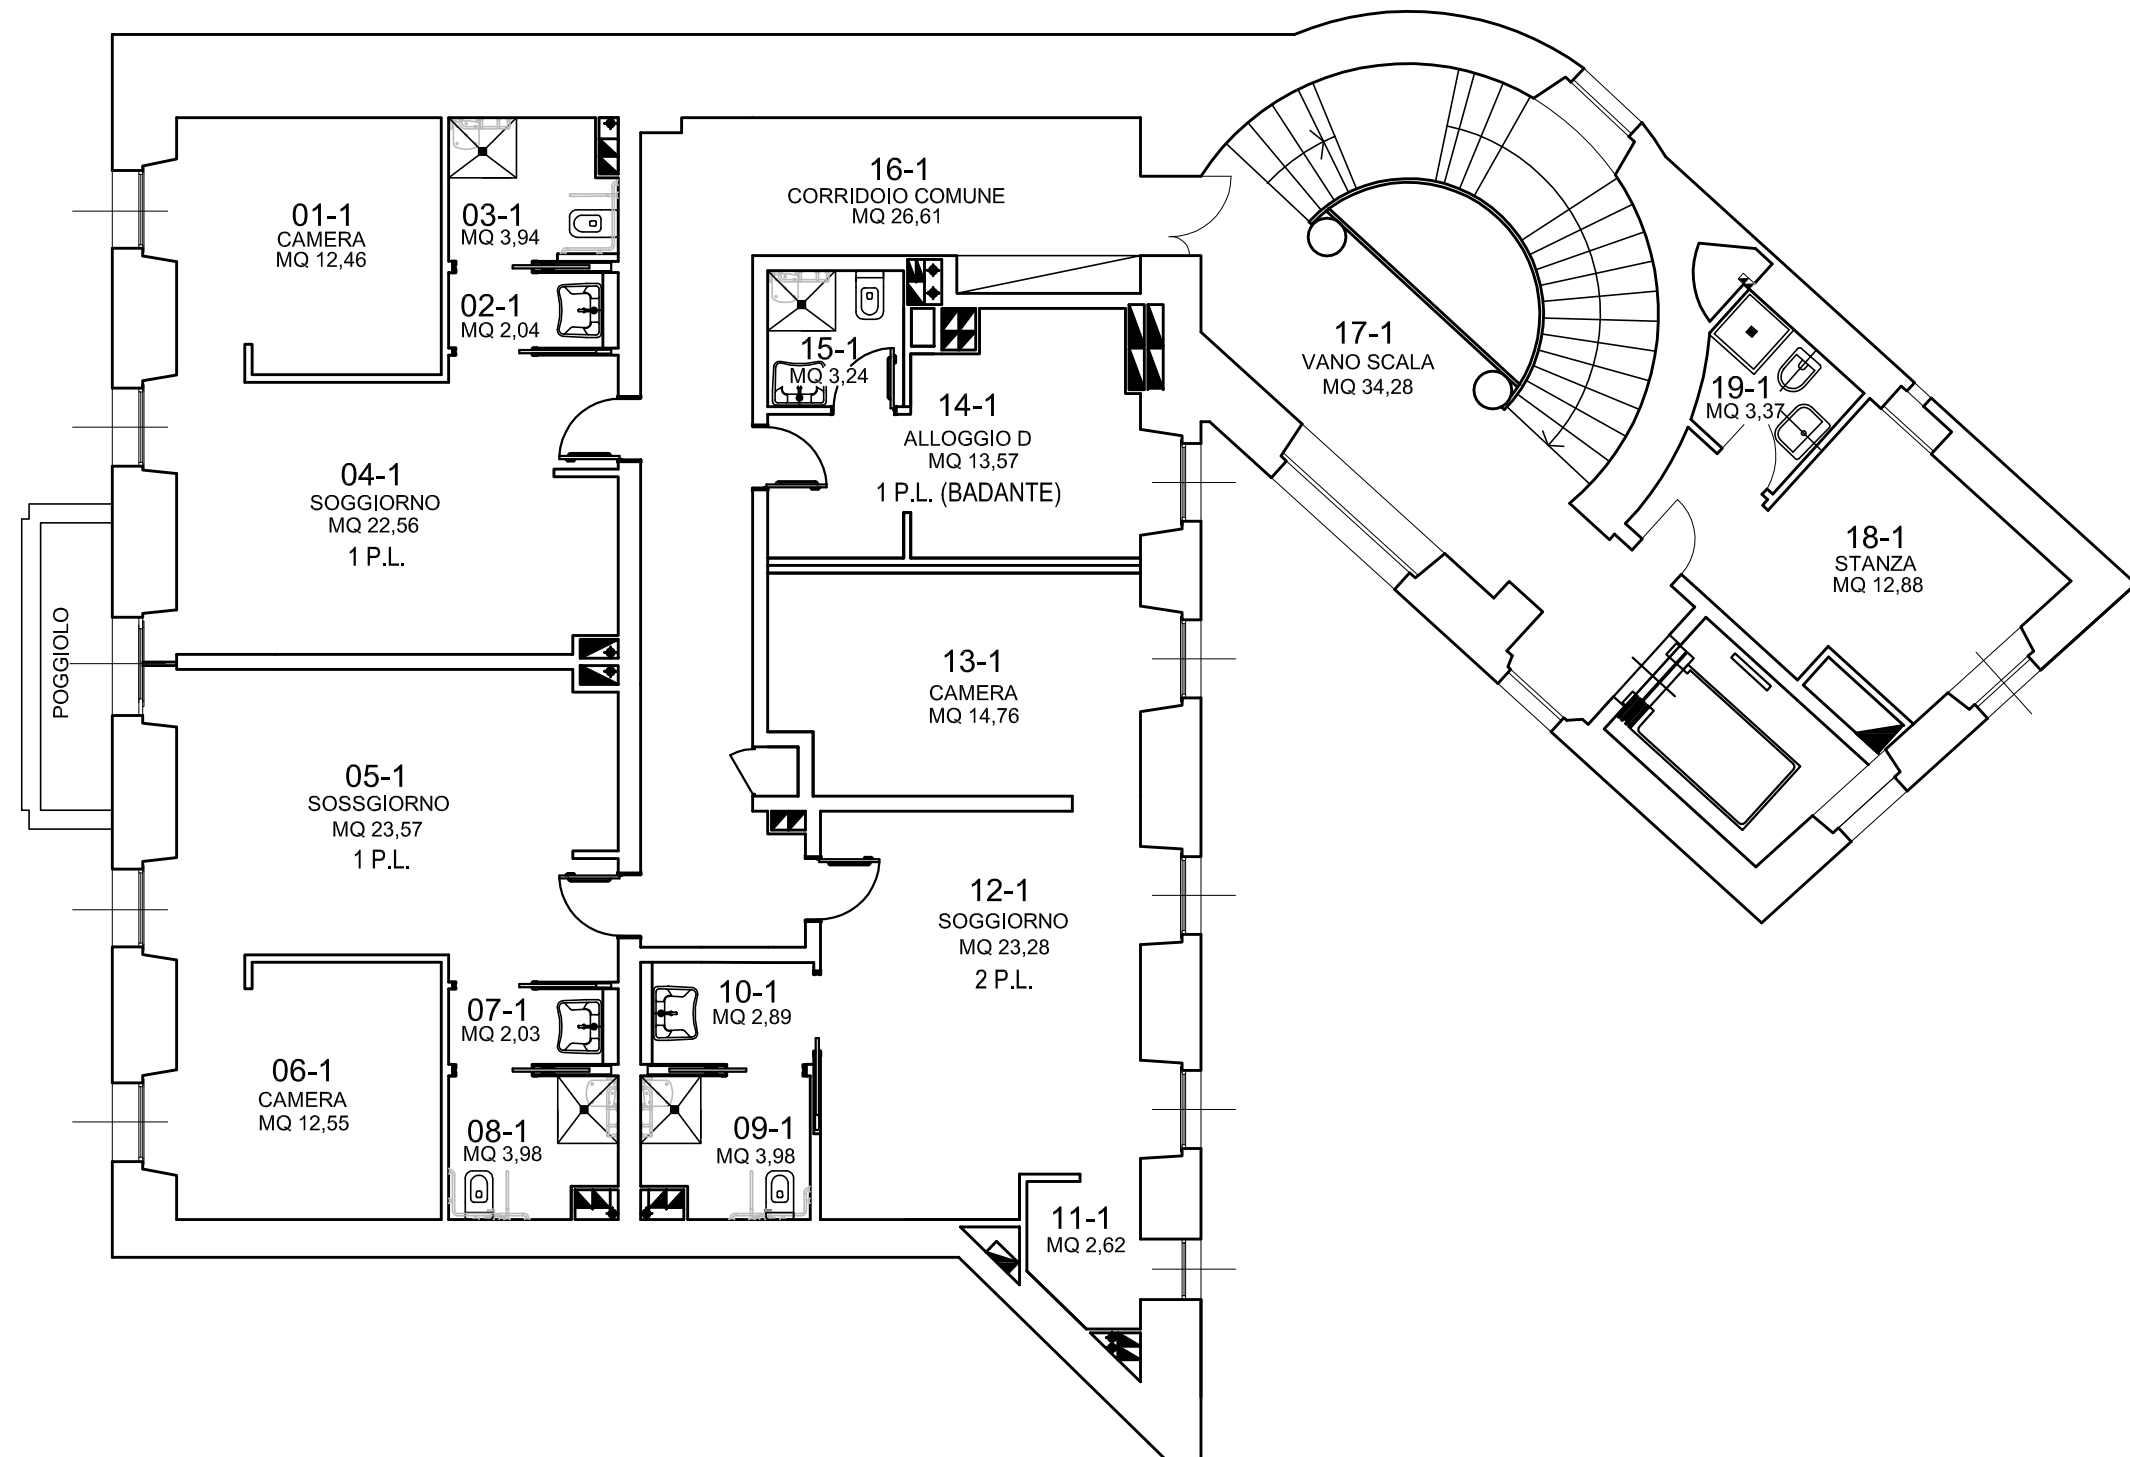


PIANTA PIANO PRIMO

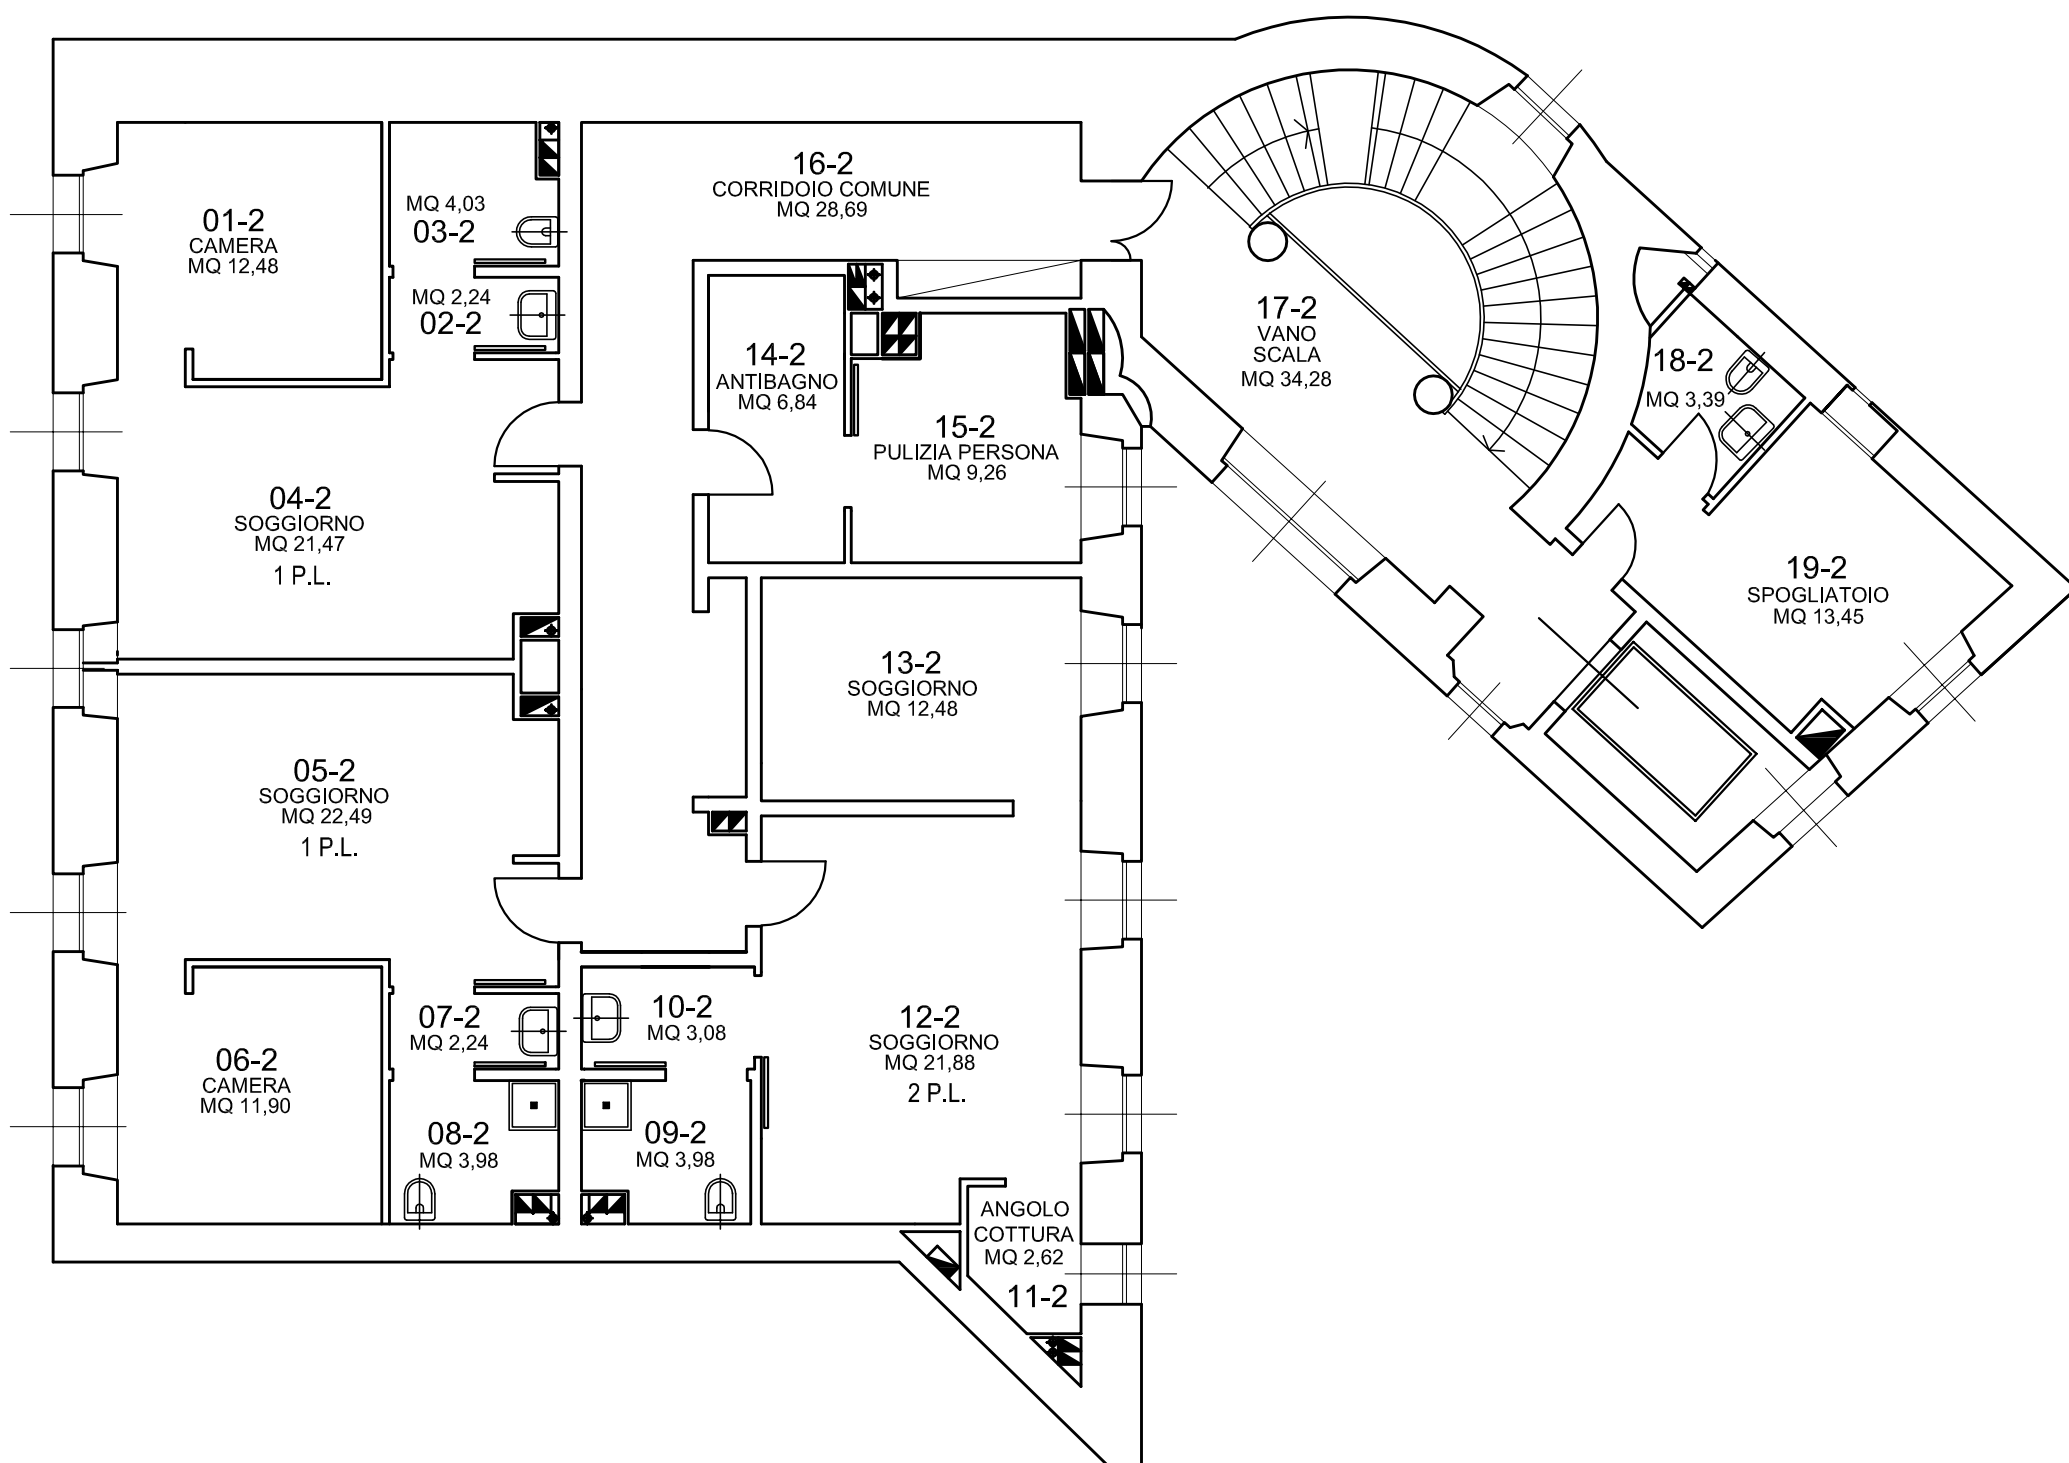


PIANTA PIANO SECONDO

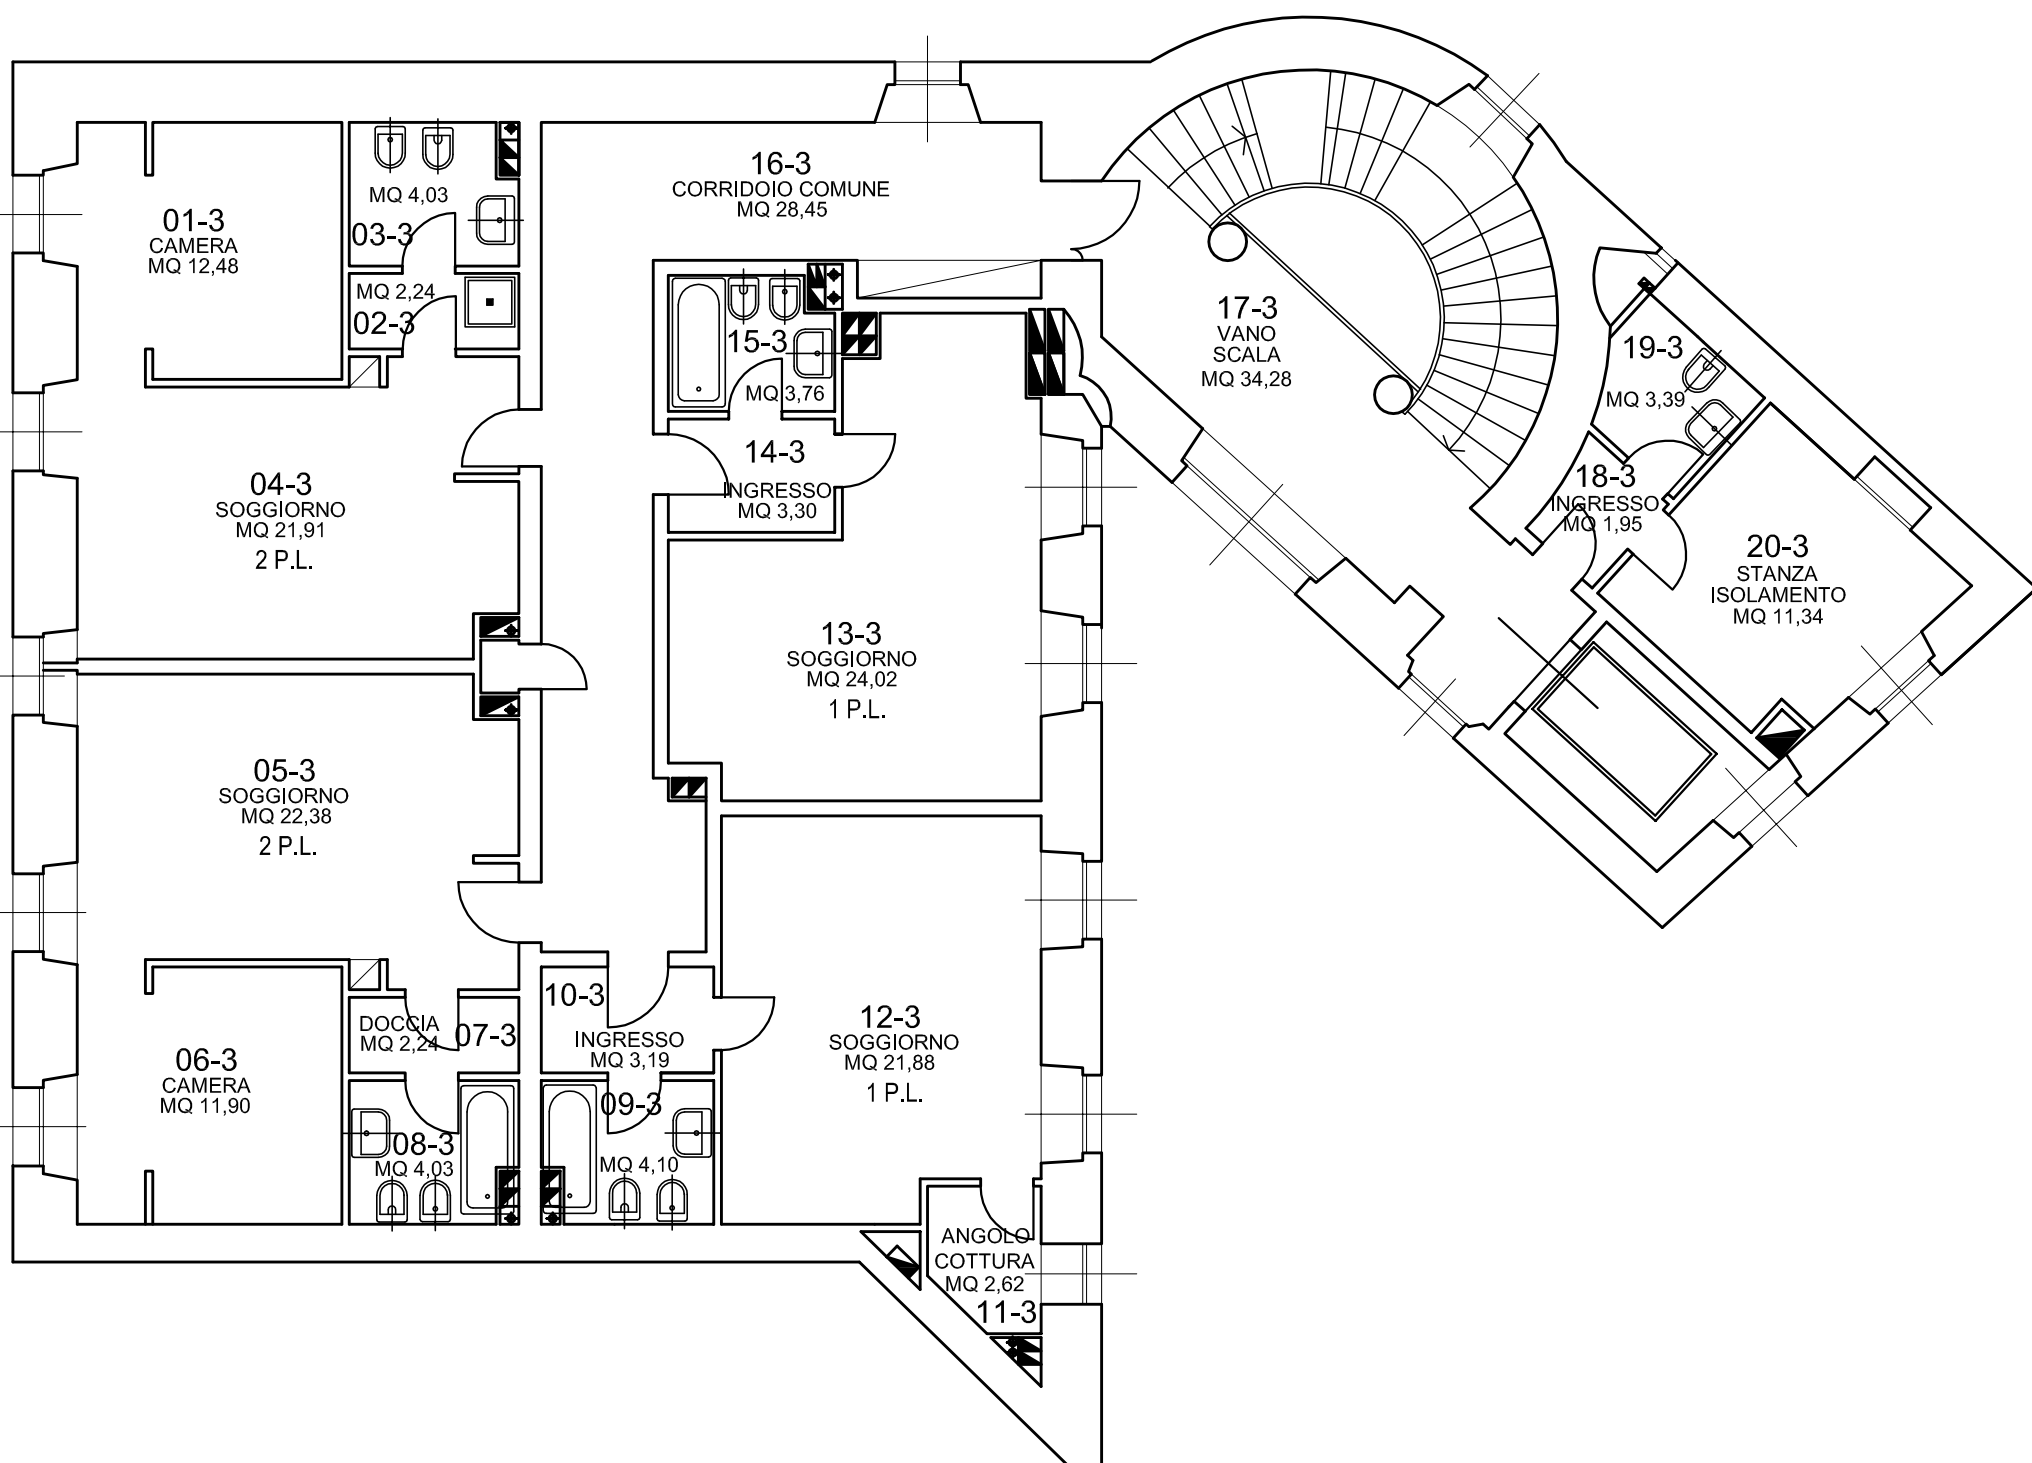

PIANTA PIANO TERZO

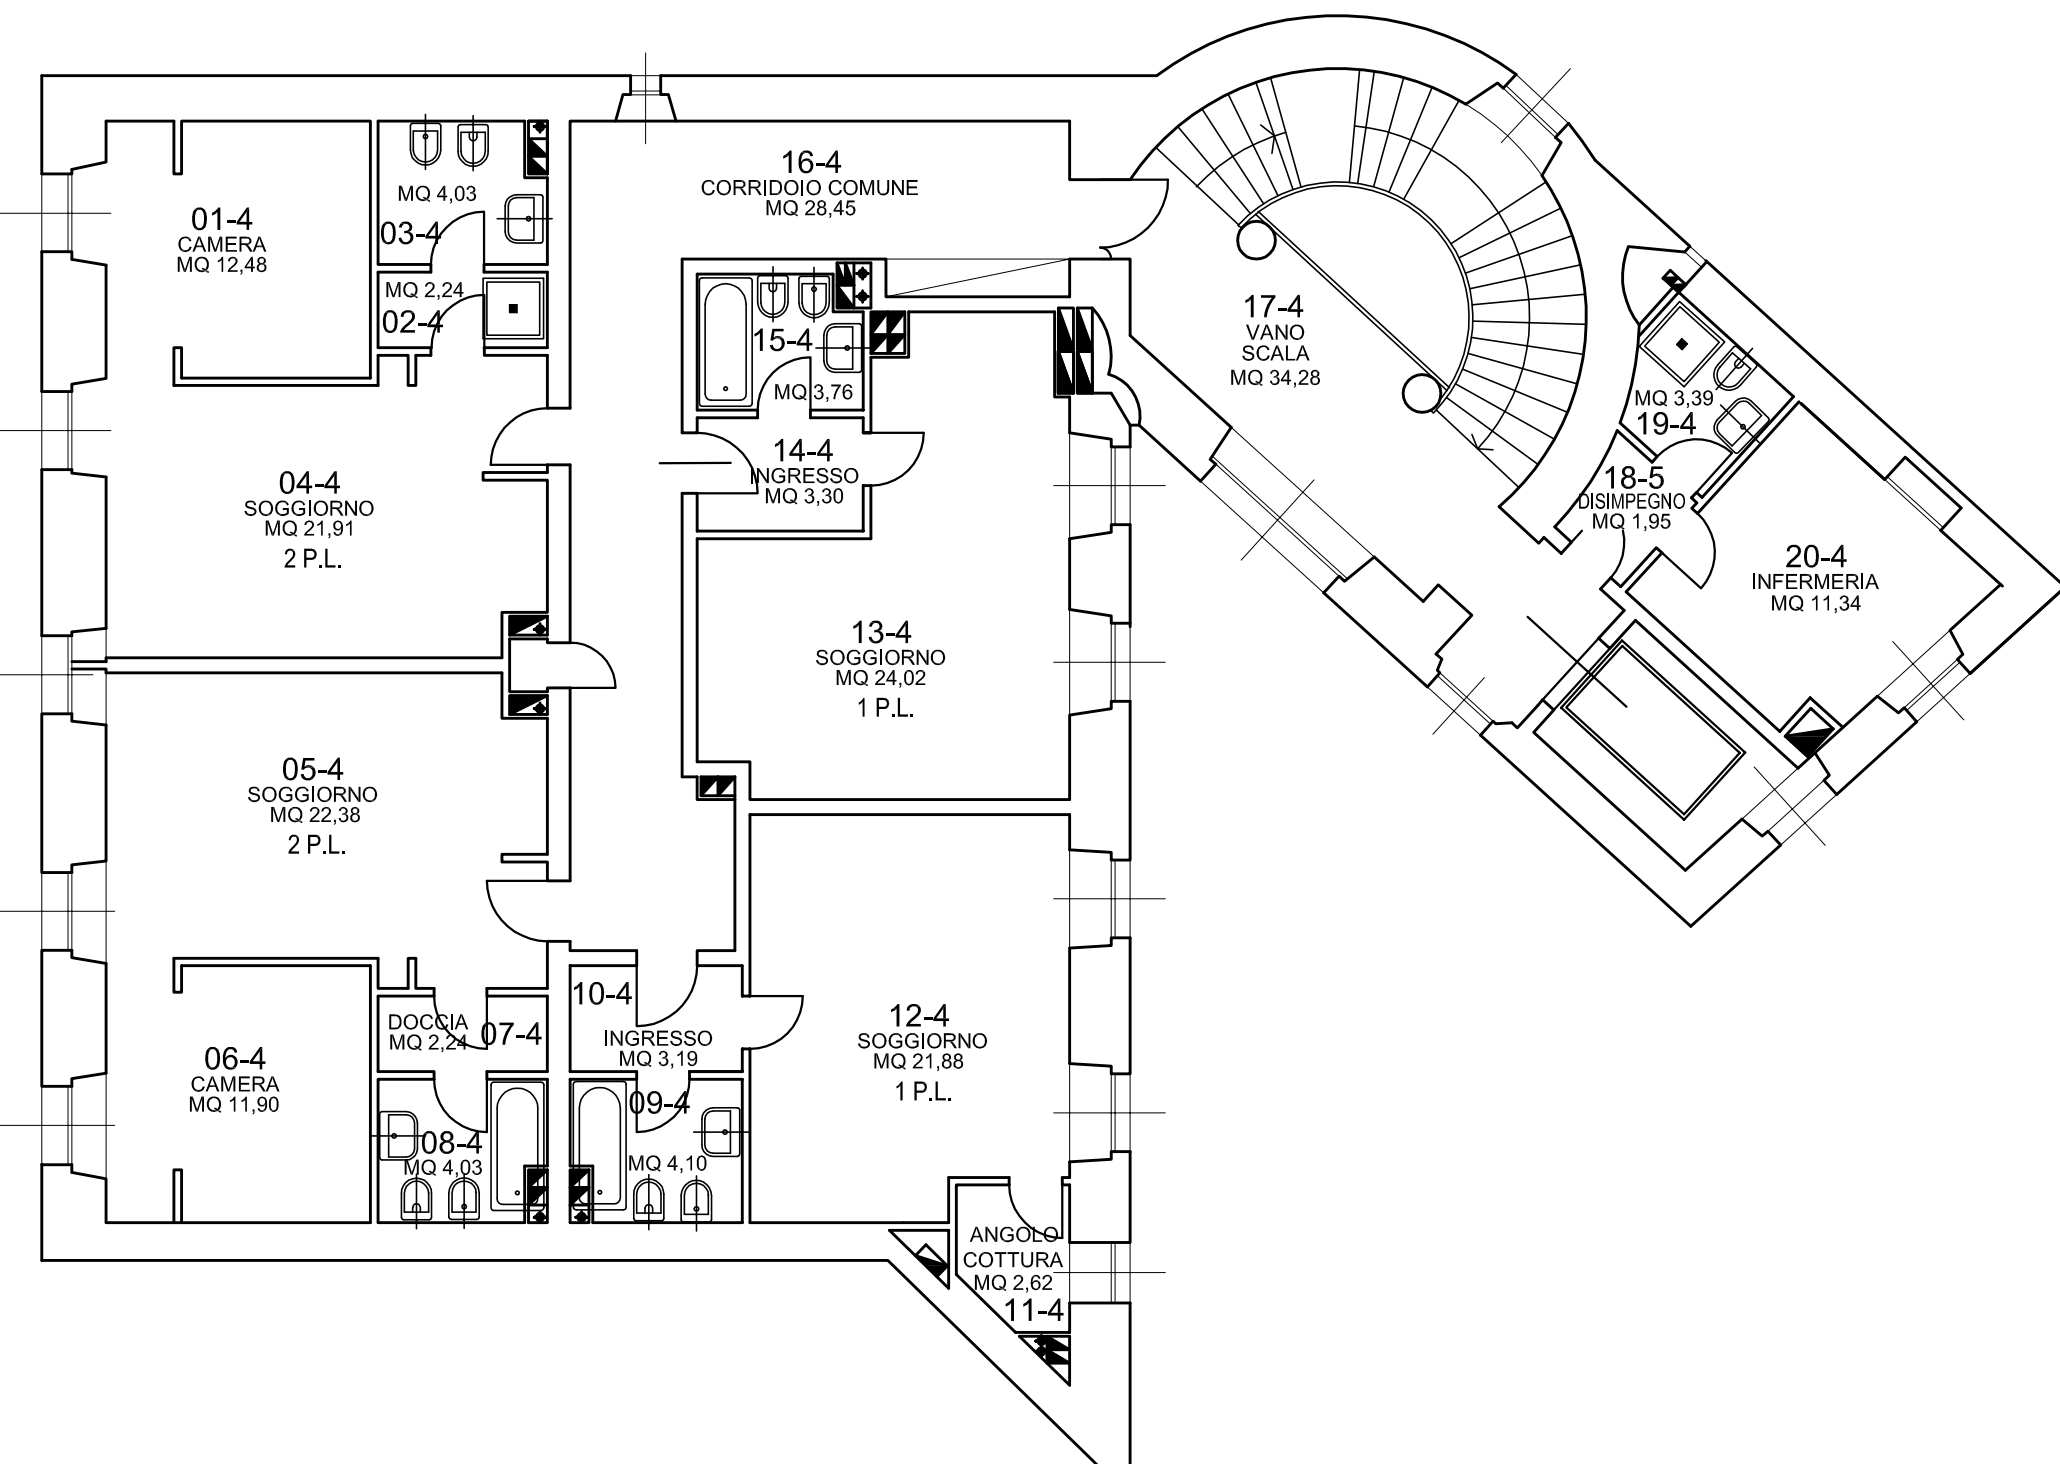


PIANTA PIANO QUARTO

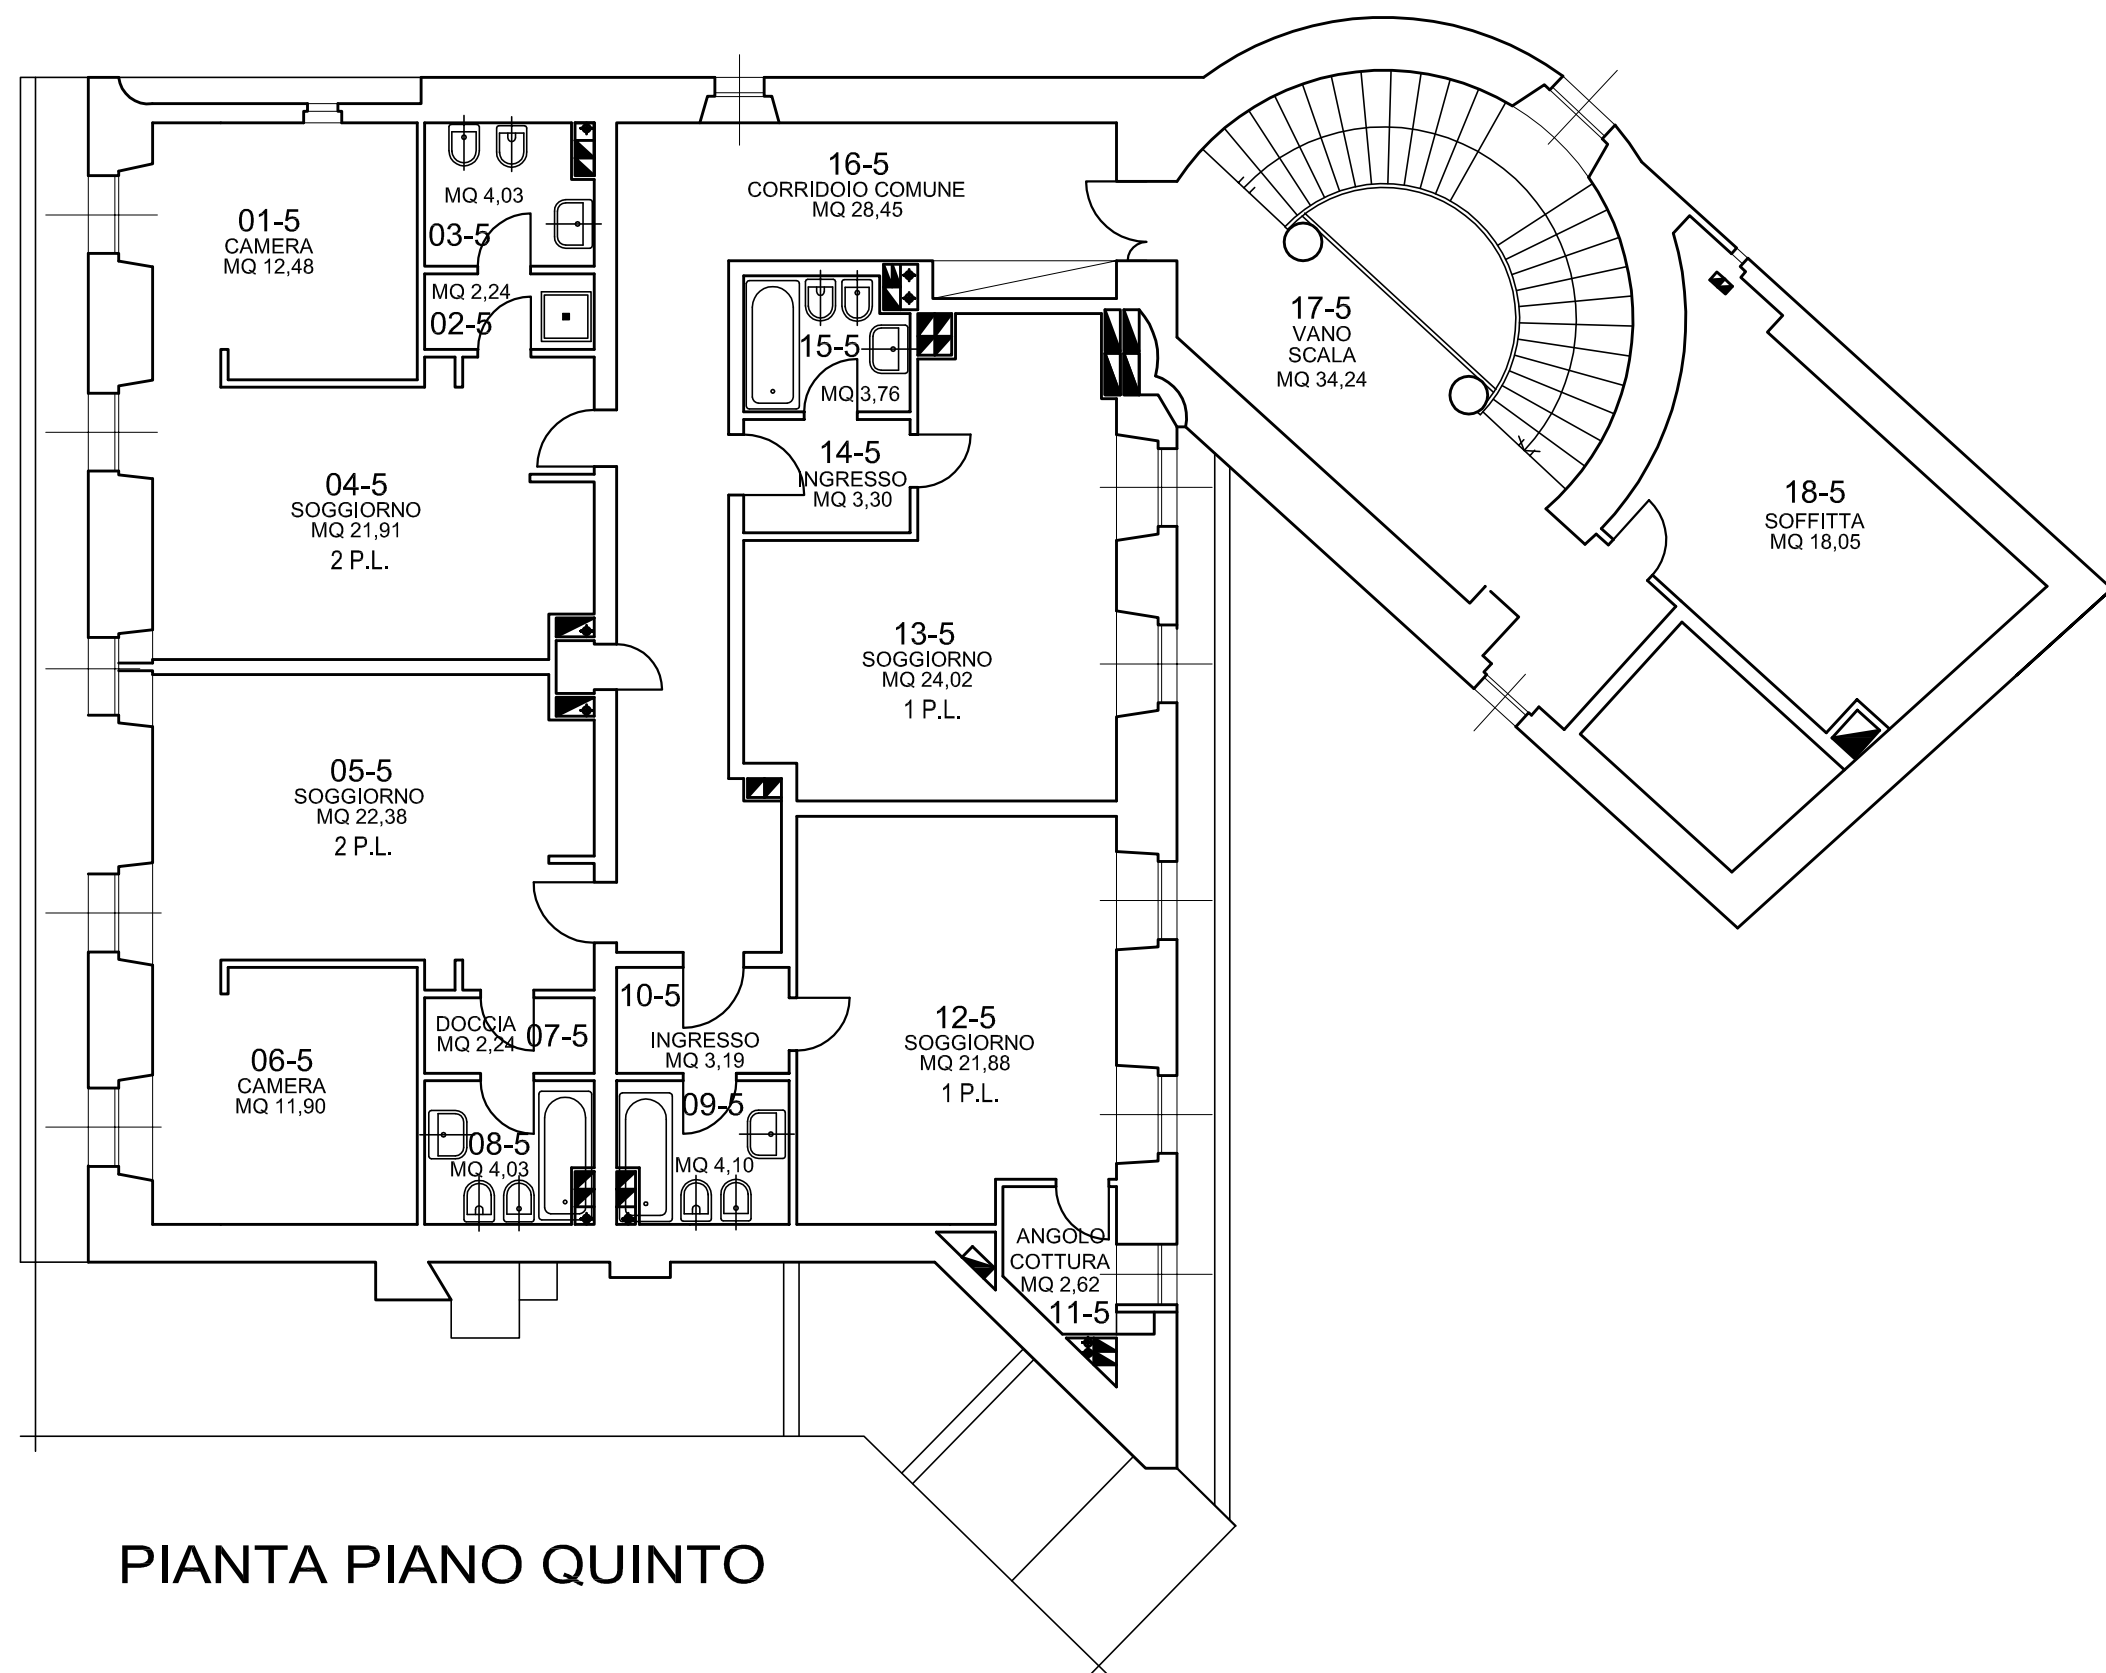

PIANTA PIANO QUINTO



Azienda pubblica di Servizi alla Persona ITIS
VIA PASCOLI n°31 TRIESTE

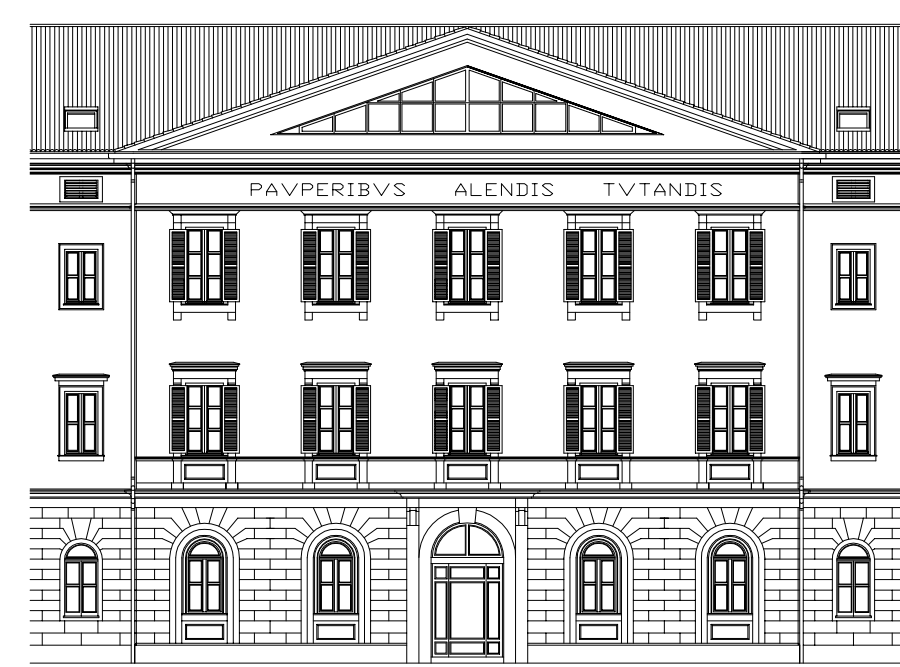

SERVIZIO TECNICO

COMPENSORIO SITO IN
VIA DELLA VALLE, 8 A TRIESTE

ELABORATO :
PLANIMETRIA CON DESTINAZIONE
D'USO E METRATURE

DATA
MAGGIO 2019
SCALA
1:100

TAVOLA
VA-01