





PIANTA PIANO INTERRATO
CENTRALE TERMICA
SCALA 1:200

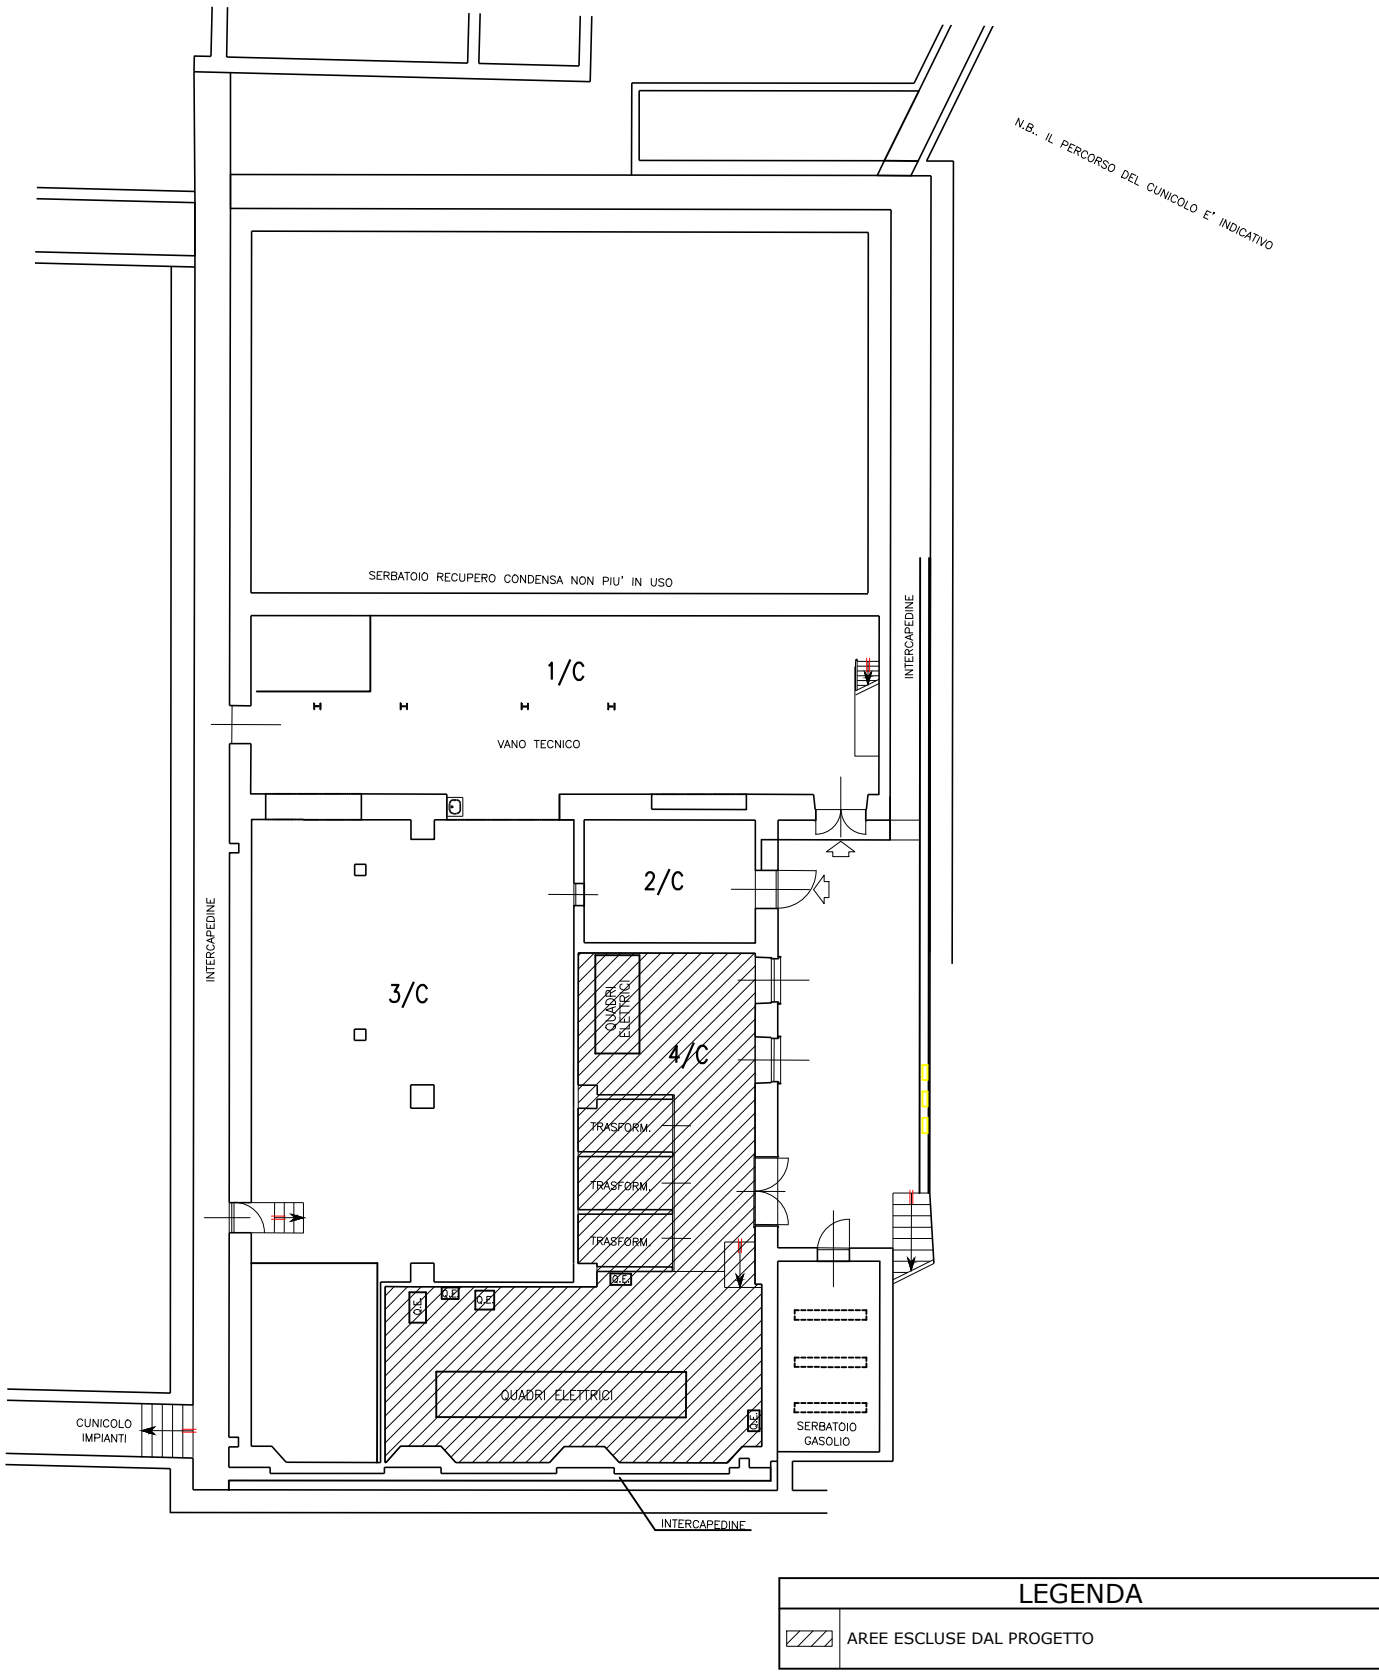

PIANTA PIANO TERRA
CENTRALE TERMICA
SCALA 1:200

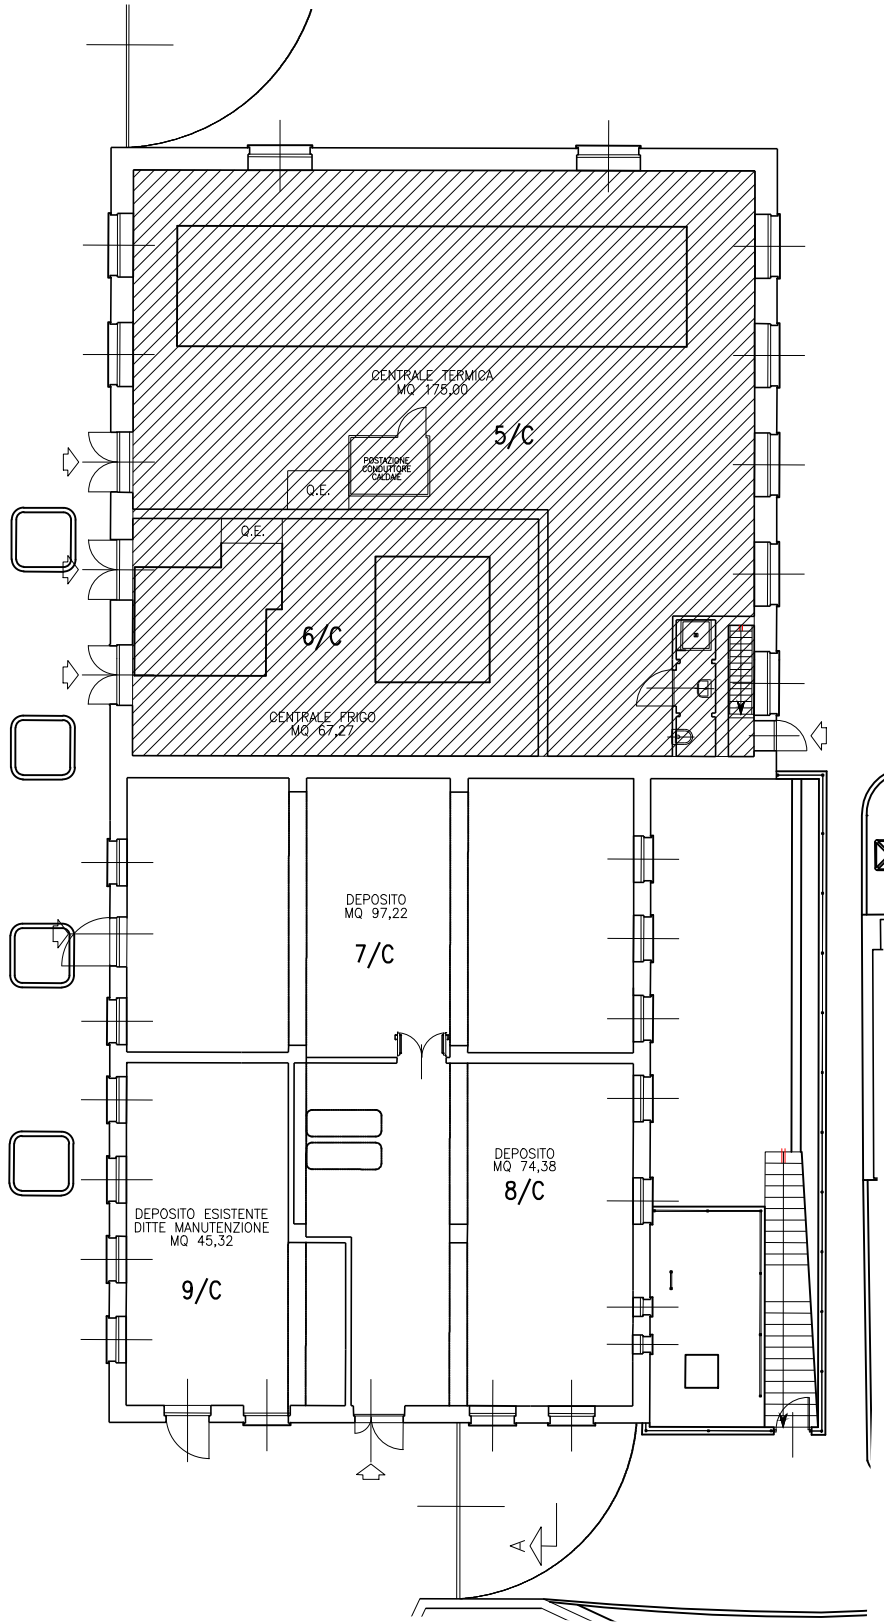

PIANTA COPERTURA
CENTRALE TERMICA
SCALA 1:200

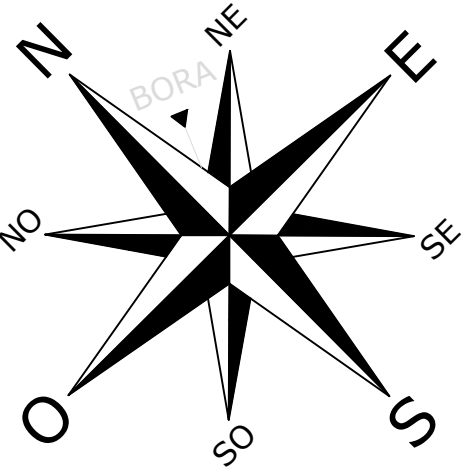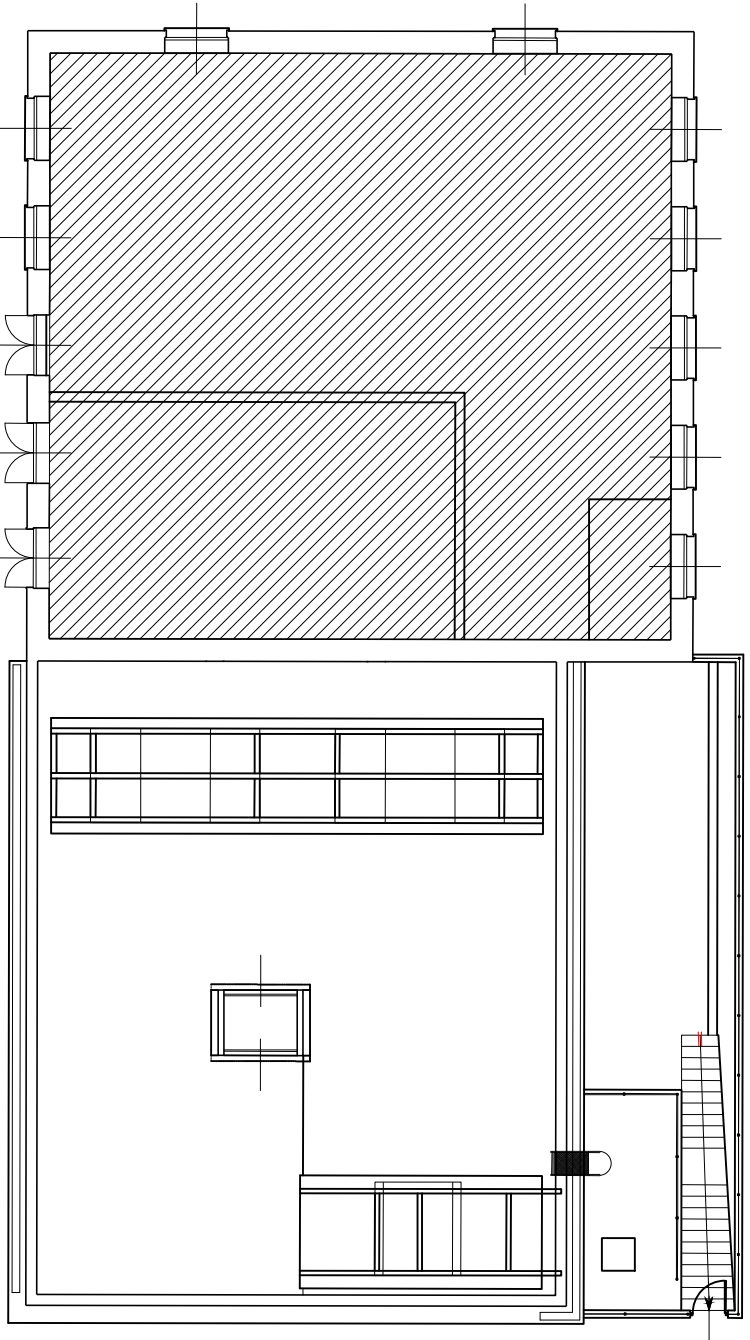

Azienda pubblica di Servizi alla Persona ITIS
VIA PASCOLI n° 31 TRIESTE



UFFICIO TECNICO

CENTRALE TERMICA
UT 2024_51_LAVORI DI MANUTENZIONE IMPIANTI IDRAULICI ED
IGIENICO SANITARI ANNI 2025-2026

ELABORATO:
PLANIMETRIA PIANO INTERRATO
TERRA E COPERTURA

REV.	DATA	DESCRIZIONE

DATA
NOV. 2024
SCALA
1:200

TAVOLA

14