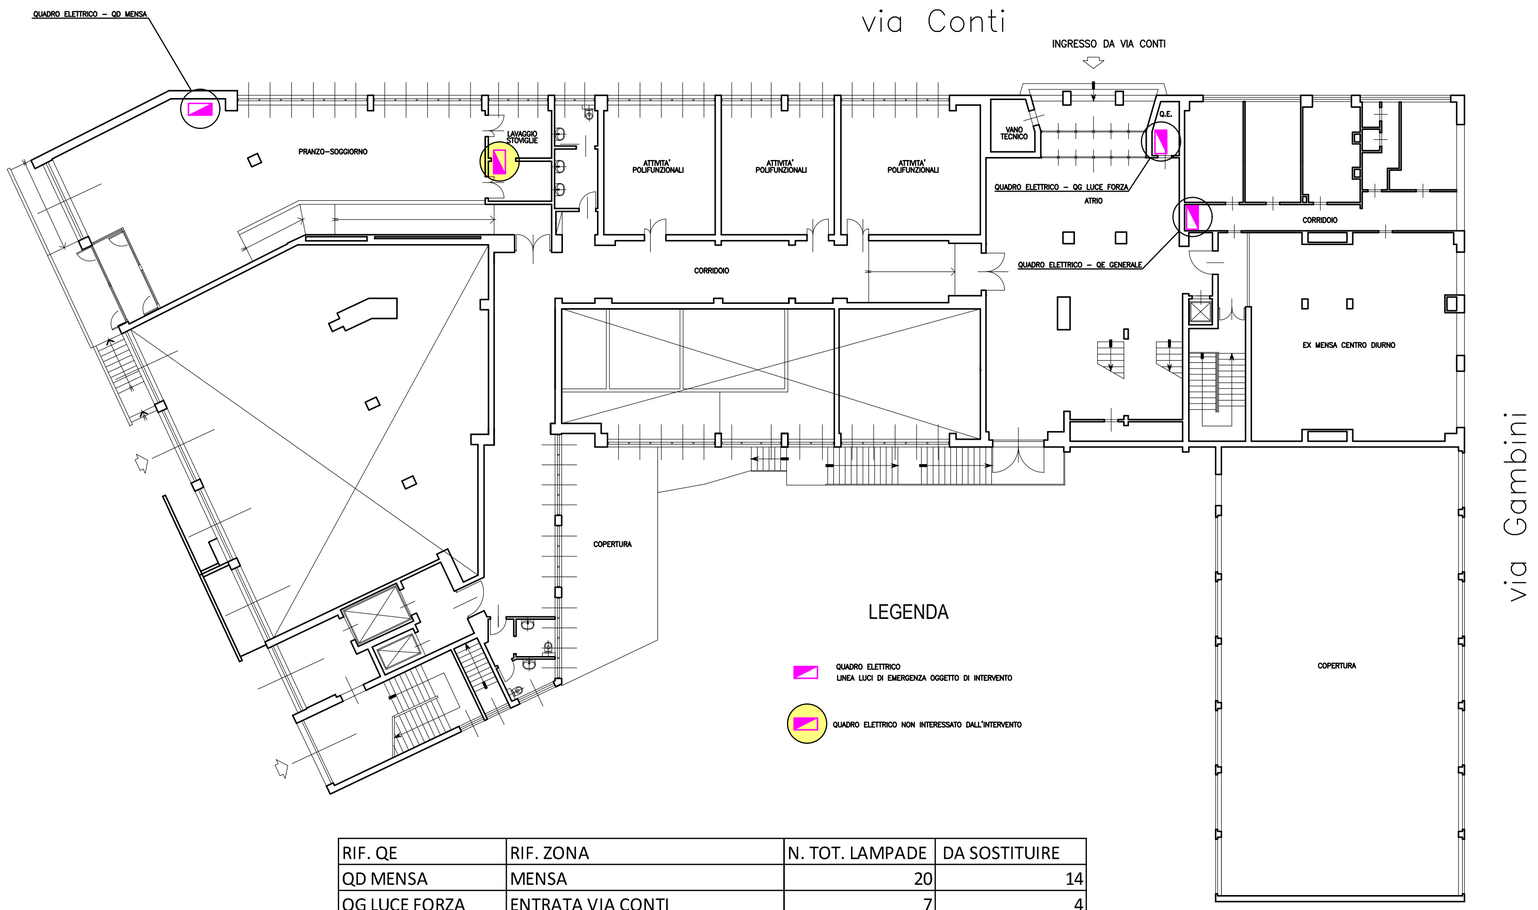


| RIF. QE | RIF. ZONA | N. TOT. LAMPADE | DA SOSTITUIRE |
|---|---|---|---|
| QD MENSA | MENSA | 20 | 14 |
| QG LUCE FORZA | ENTRATA VIA CONTI | 7 | 4 |
| QE GENERALE | UFFICI KCS - GUARDAROBA | 9 | 5 |


Azienda pubblica di Servizi alla Persona ITIS

VIA G. PASCOLI n.31 - TRIESTE

PROGETTAZIONE
UFFICIO TECNICO A.S.P.-ITIS

per. ind. LORENZO MOCNICH


UT2024_26 - PROGETTO ESECUTIVO

INTERVENTO DI MANUTENZIONE ORDINARIA - SOSTITUZIONE LAMPADE DI EMERGENZA

AZIENDA PUBBLICA DI SERVIZI ALLA PERSONA ITIS
Via Pascoli 31 - Trieste

ELABORATO :
IMPIANTO ELETTRICO - QUADRI ELETTRICI PRINCIPALI
EDIFICIO EX COLLEGIO
PLANIMETRIA PIANO TERRA

DATA:
OTTOBRE 2024

SCALA:
1:200

TAVOLA
E-06