

Prot. n. 4805/22

Trieste, 17 agosto 2022

AVVISO PUBBLICO DI DIALOGO TECNICO

REALIZZAZIONE E MESSA IN OPERA DI NUOVI TENDAGGI FILTRANTI E OSCURANTI E MANUTENZIONE DI TENDAGGI GIA' PRESENTI NELLE RESIDENZE DEL COMPRESORIO DELL'ASP ITIS, TRIESTE

L'A.S.P. ITIS informa che intende avviare, ai sensi dell'art. 66 D.lgs. 50/2016, delle consultazioni preliminari di mercato per le seguenti forniture e servizi:

- 1) realizzazione e messa in opera di tende oscuranti per camere da letto delle residenze Palma e Quercia;
- 2) realizzazione e messa in opera di tende filtranti nella sala da pranzo e soggiorno della residenza Larice;
- 3) realizzazione e messa in opera di tende filtranti e oscuranti nelle camere da letto della residenza Larice;
- 4) servizio di manutenzione ordinaria di tutti i tendaggi presenti nelle residenze del Comprensorio ITIS.

Le consultazioni hanno la finalità di avviare un confronto interlocutorio che consenta all'amministrazione di acquisire osservazioni e suggerimenti da parte degli operatori economici, per una più completa conoscenza del mercato e delle soluzioni tecniche in particolare per la realizzazione della fornitura e servizio in oggetto.

Si fa presente che tutti i tendaggi dovranno:

- essere realizzati con tessuto ignifugo in classe M1 ai sensi del D.M. 22/2/06 art. 6 e ss.mm.ii. ed essere conformi ai requisiti stabiliti alla vigente normativa comunitaria e nazionale, in particolare della norma UNI EN 13120:2014 "Tende interne - requisiti prestazionali compresa la sicurezza", EN 16433:2014 ed EN 16434:2014;
- essere conformi alla vigente normativa in materia ambientale, e recare almeno una delle certificazioni richieste per detta conformità (ISO 14024, ISO 14021, ISO 14025).

Si allegano al presente avviso le planimetrie delle residenze Palma, Quercia e Larice.

Gli operatori economici potranno presentare la loro comunicazione di interesse alla partecipazione alla consultazione **entro le ore 18.00 del 31 agosto 2022** al seguente indirizzo PEC: segreteria@pec.itis.it.

L'Amministrazione si riserva il diritto di invitare alla consultazione tutte o parte delle imprese interessate.

Nel corso della consultazione, che comporterà un sopralluogo negli ambienti interessati dalla presente procedura, potrà essere prodotta documentazione tecnica e potranno essere proposte più soluzioni, anche alternative o complementari, per la realizzazione dei tendaggi richiesti.

Ulteriori informazioni in merito alla procedura possono essere richieste alla mail: economato@itis.it.

L'Amministrazione si riserva il diritto, all'esito delle consultazioni, di adottare la procedura ritenuta idonea alla realizzazione dell'interesse pubblico perseguito ovvero di non procedere ad alcun affidamento.


LA DIRIGENTE SOCIALE

Dott.ssa Rosanna Missan




Allegati:

- Planimetrie res. Palma, Quercia e Larice
- Modulo di manifestazione di interesse

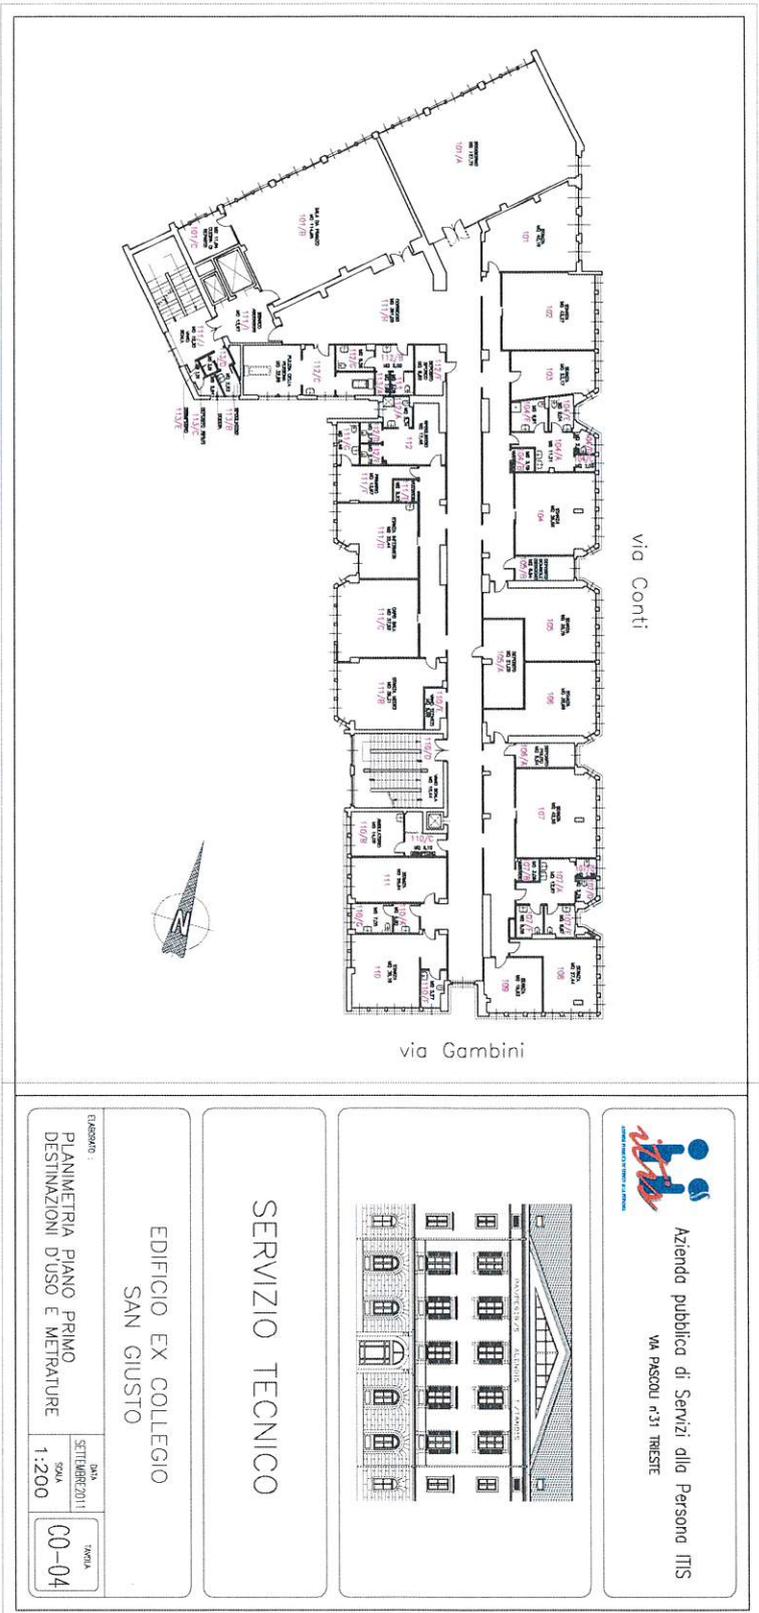

Azienda pubblica di Servizi alla Persona TTS
 VIA PASCOU n°31 TRIESTE

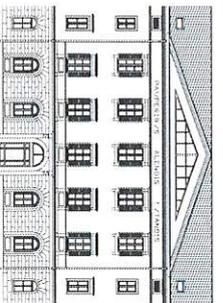

SERVIZIO TECNICO

EDIFICIO EX COLLEGIO
 SAN GIUSTO

CLASSIFICAZIONE :
 PLANIMETRIA PIANO PRIMO
 DESTINAZIONI D'USO E METRATURE

DATA
 SETTEMBRE 2011
 Scala
 1:200

FASCIA
 CO-04




Via Conti

Via Gambini



Azienda pubblica di Servizi alla Persona I.T.S.
 VIA PASCOU n°31 TRESTE

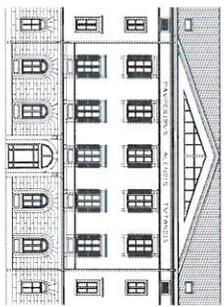

SERVIZIO TECNICO

EDIFICIO EX COLLEGIO
 SAN GIUSTO


ELABORATO :
 PLANIMETRIA PIANO SECONDO
 DESTINAZIONI D'USO E METRATURE

DATA
 SETTEMBRE 2011
 SCALA
 1:200

TAVOLA
 00-05



Azienda pubblica di Servizi alla Persona TITIS
 VIA PASCOU n°31 TRESTE

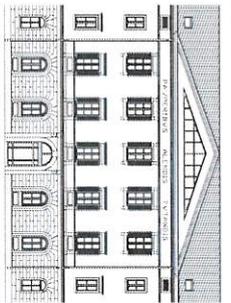

SERVIZIO TECNICO

EDIFICIO EX COLLEGIO
 SAN GIUSTO

ELABORATO
 PLANIMETRIA PIANO TERZO
 DESTINAZIONI D'USO E METRATURE

DATA
 SETTEMBRE 2011
 SCALA
 1:200

TAVOLA
 CO-06

OGGETTO: **Avviso per manifestazione di interesse** da parte di operatori economici interessati a partecipare alla procedura di affidamento diretto, ai sensi dell'art. 1, comma 2, lettera a) del D.L. n. 76 dd. 16.07.2020, convertito dalla L. n. 120 dd. 11.09.2020, della **fornitura e messa in opera di tendaggi oscuranti e filtranti per alcune residenze del Comprensorio ITIS, nonché del servizio di manutenzione ordinaria dei tendaggi presenti nel Comprensorio ITIS, Trieste.**

Spett.le
ASP ITIS
Via Pascoli, 31
34124- TRIESTE
pec: segreteria@pec.itis.it

Il sottoscritto _____
in qualità di _____
dell'operatore economico _____
con sede in _____ prov. _____
codice fiscale _____ partita IVA _____

MANIFESTA IL PROPRIO INTERESSE

a partecipare alla procedura di affidamento diretto, ai sensi dell'art. 1, comma 2, lettera a) del D.L. n. 76 dd. 16.07.2020, convertito dalla L. n. 120 dd. 11.09.2020, di cui all'oggetto.

Al contempo autorizza espressamente la Stazione Appaltante ad effettuare tutte le comunicazioni inerenti la presente procedura, compreso l'invito alla procedura negoziata, ai seguenti recapiti:

Indirizzo	
Telefono	
PEC	

(luogo e data)

FIRMA

.....

N.B. - La dichiarazione firmata deve essere corredata da fotocopia, non autenticata, di documento di identità del sottoscrittore.