

**Procedura aperta per l'affidamento del servizio di vigilanza delle strutture
dell'A.S.P. ITIS
CIG 788853837E**

CHIARIMENTO N. 4


Domanda:

A fine di presentare al meglio l'offerta tecnica, come in fase di sopralluogo, si chiede la planimetria piano terra e sotterranei dell'edificio di via Pascoli.

Risposta:

Si allegano le planimetrie richieste.


via G. Pascoli

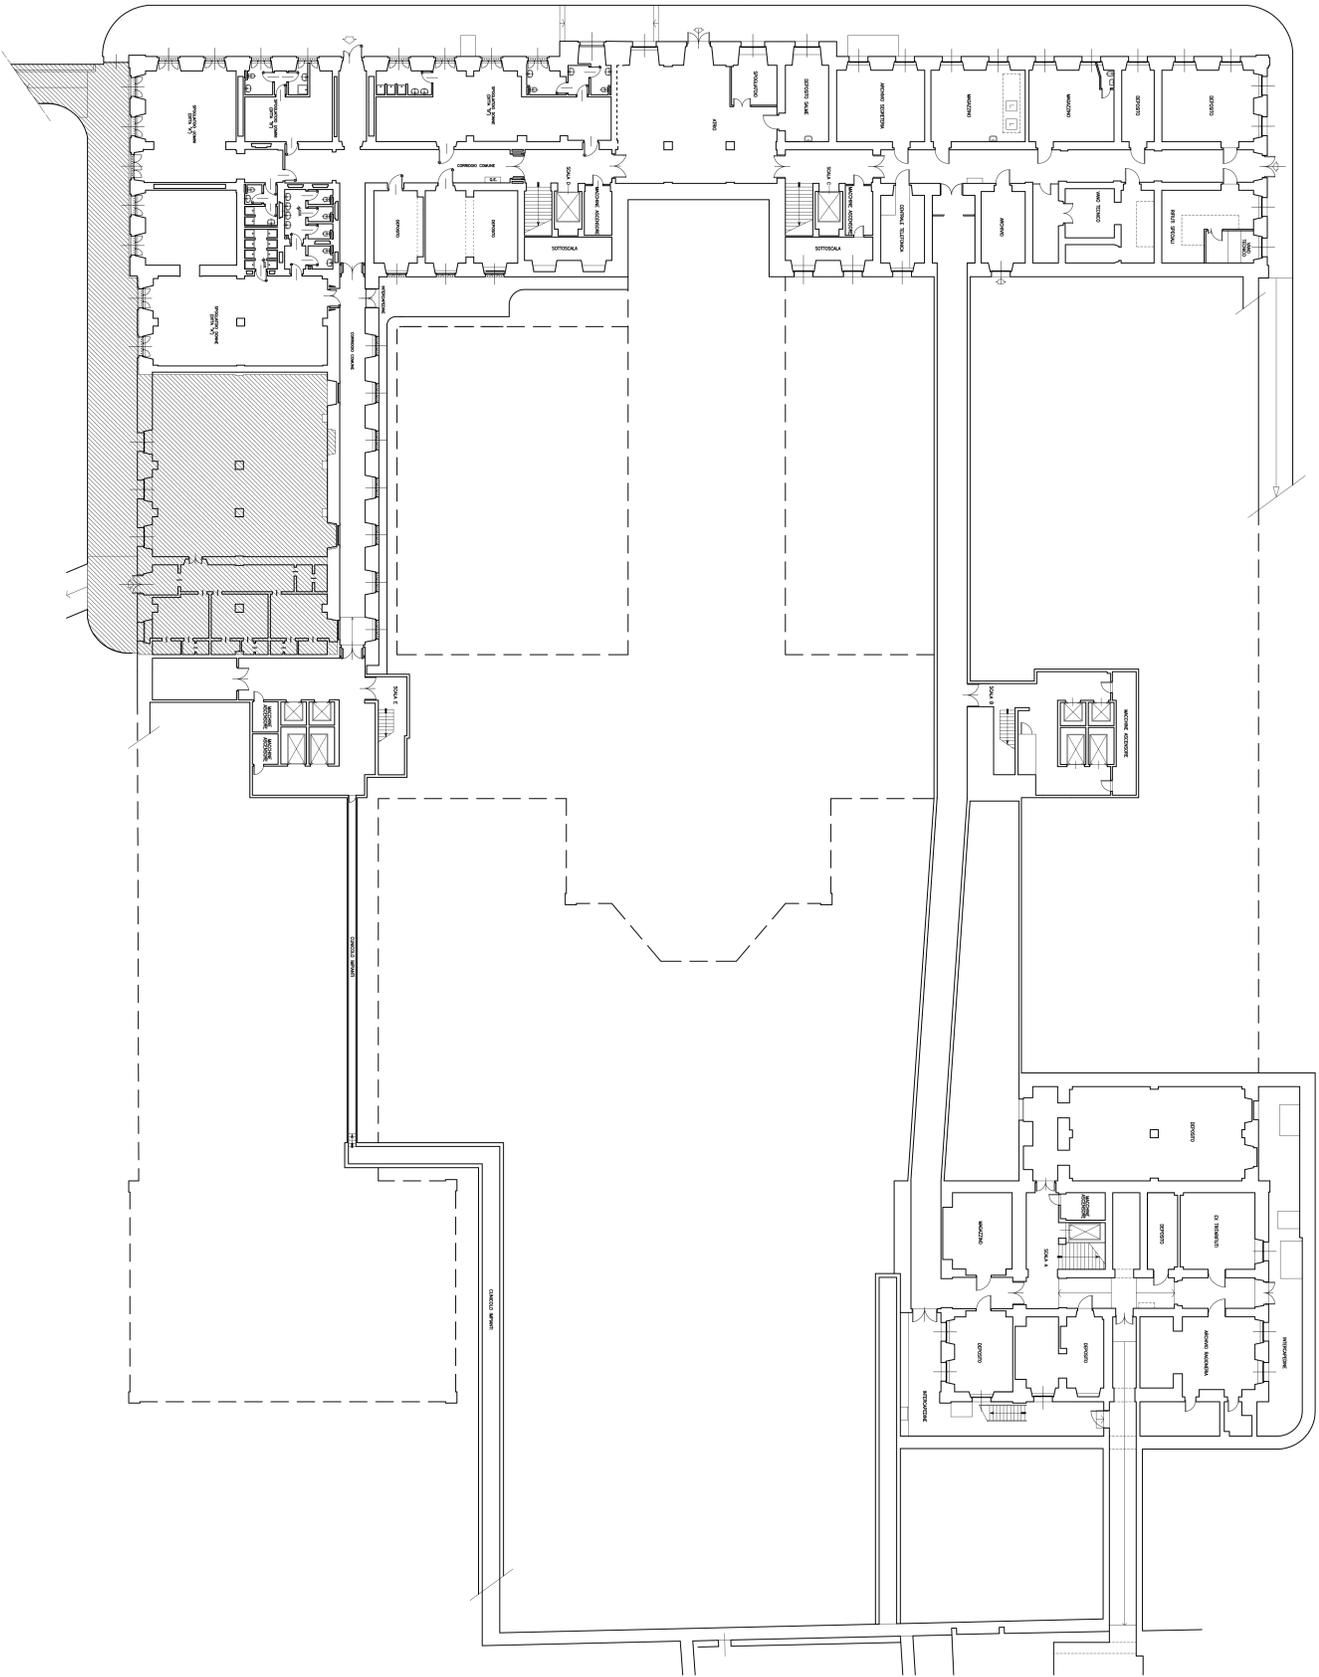

Via Conti



AZIENDA PUBBLICA DI SERVIZI ALLA PERSONA I.T.S.
VIA PASCOLI n°31 TRESTE

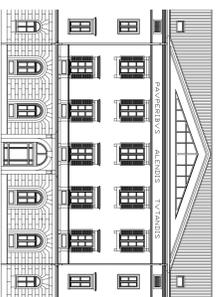

UFFICIO TECNICO

PIA CASA
DESTINAZIONI D'USO

ELABORATO:
PLANIMETRIA DEL PIANO INTERRATO

REV.	DATA	DESCRIZIONE	DATA
			OTTOBRE 2003
			1:200

TAVOLA
1