


EDIFICIO EX COLLEGIO SAN GIUSTO

PLANIMETRIA PIANO TERRA

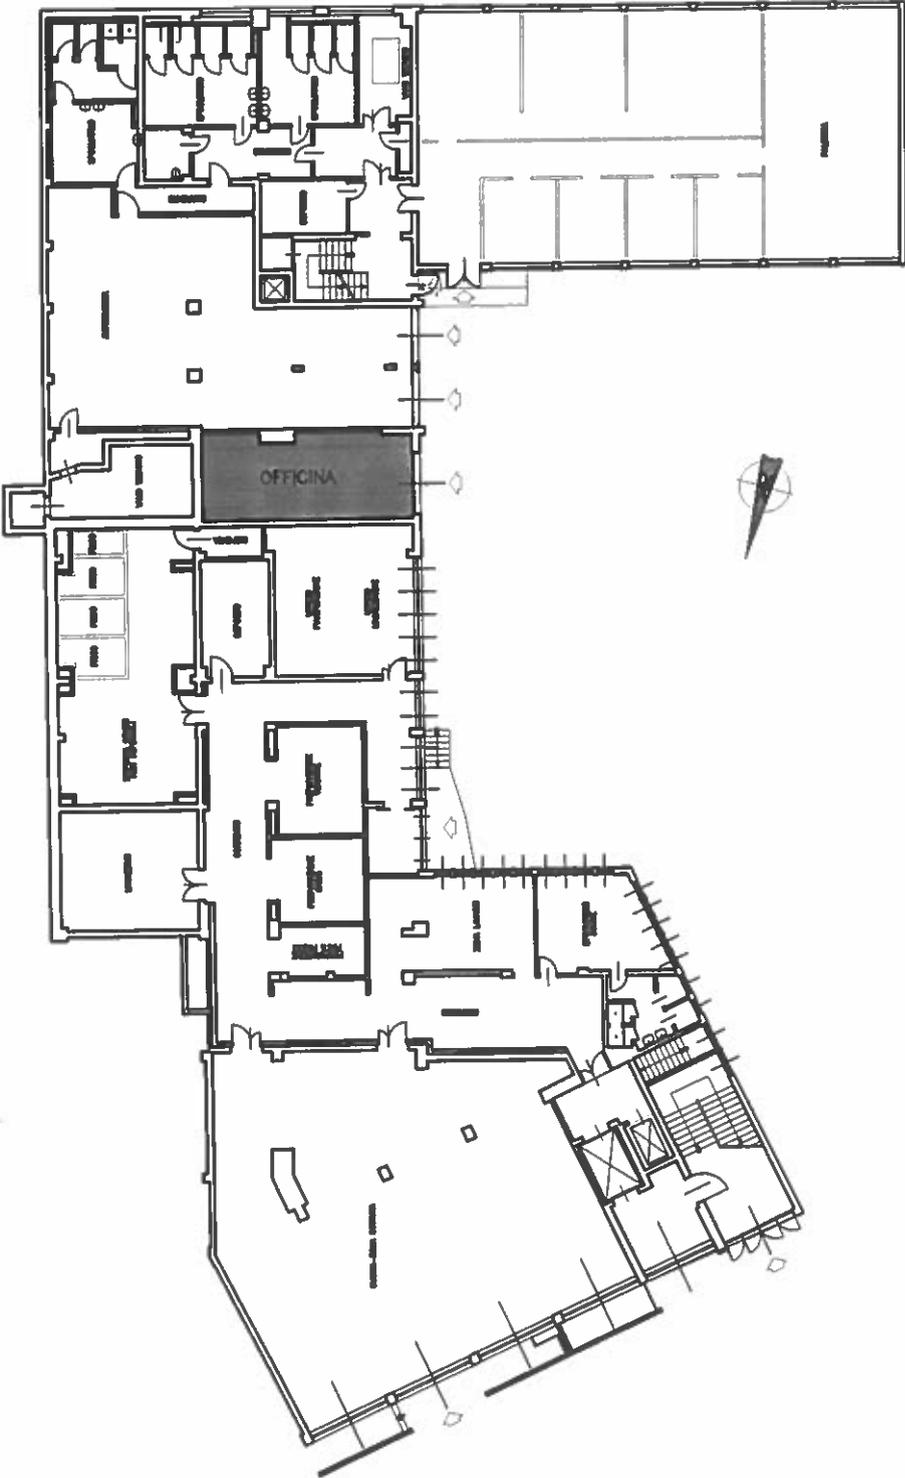

N.B.: DISEGNO NON IN SCALA