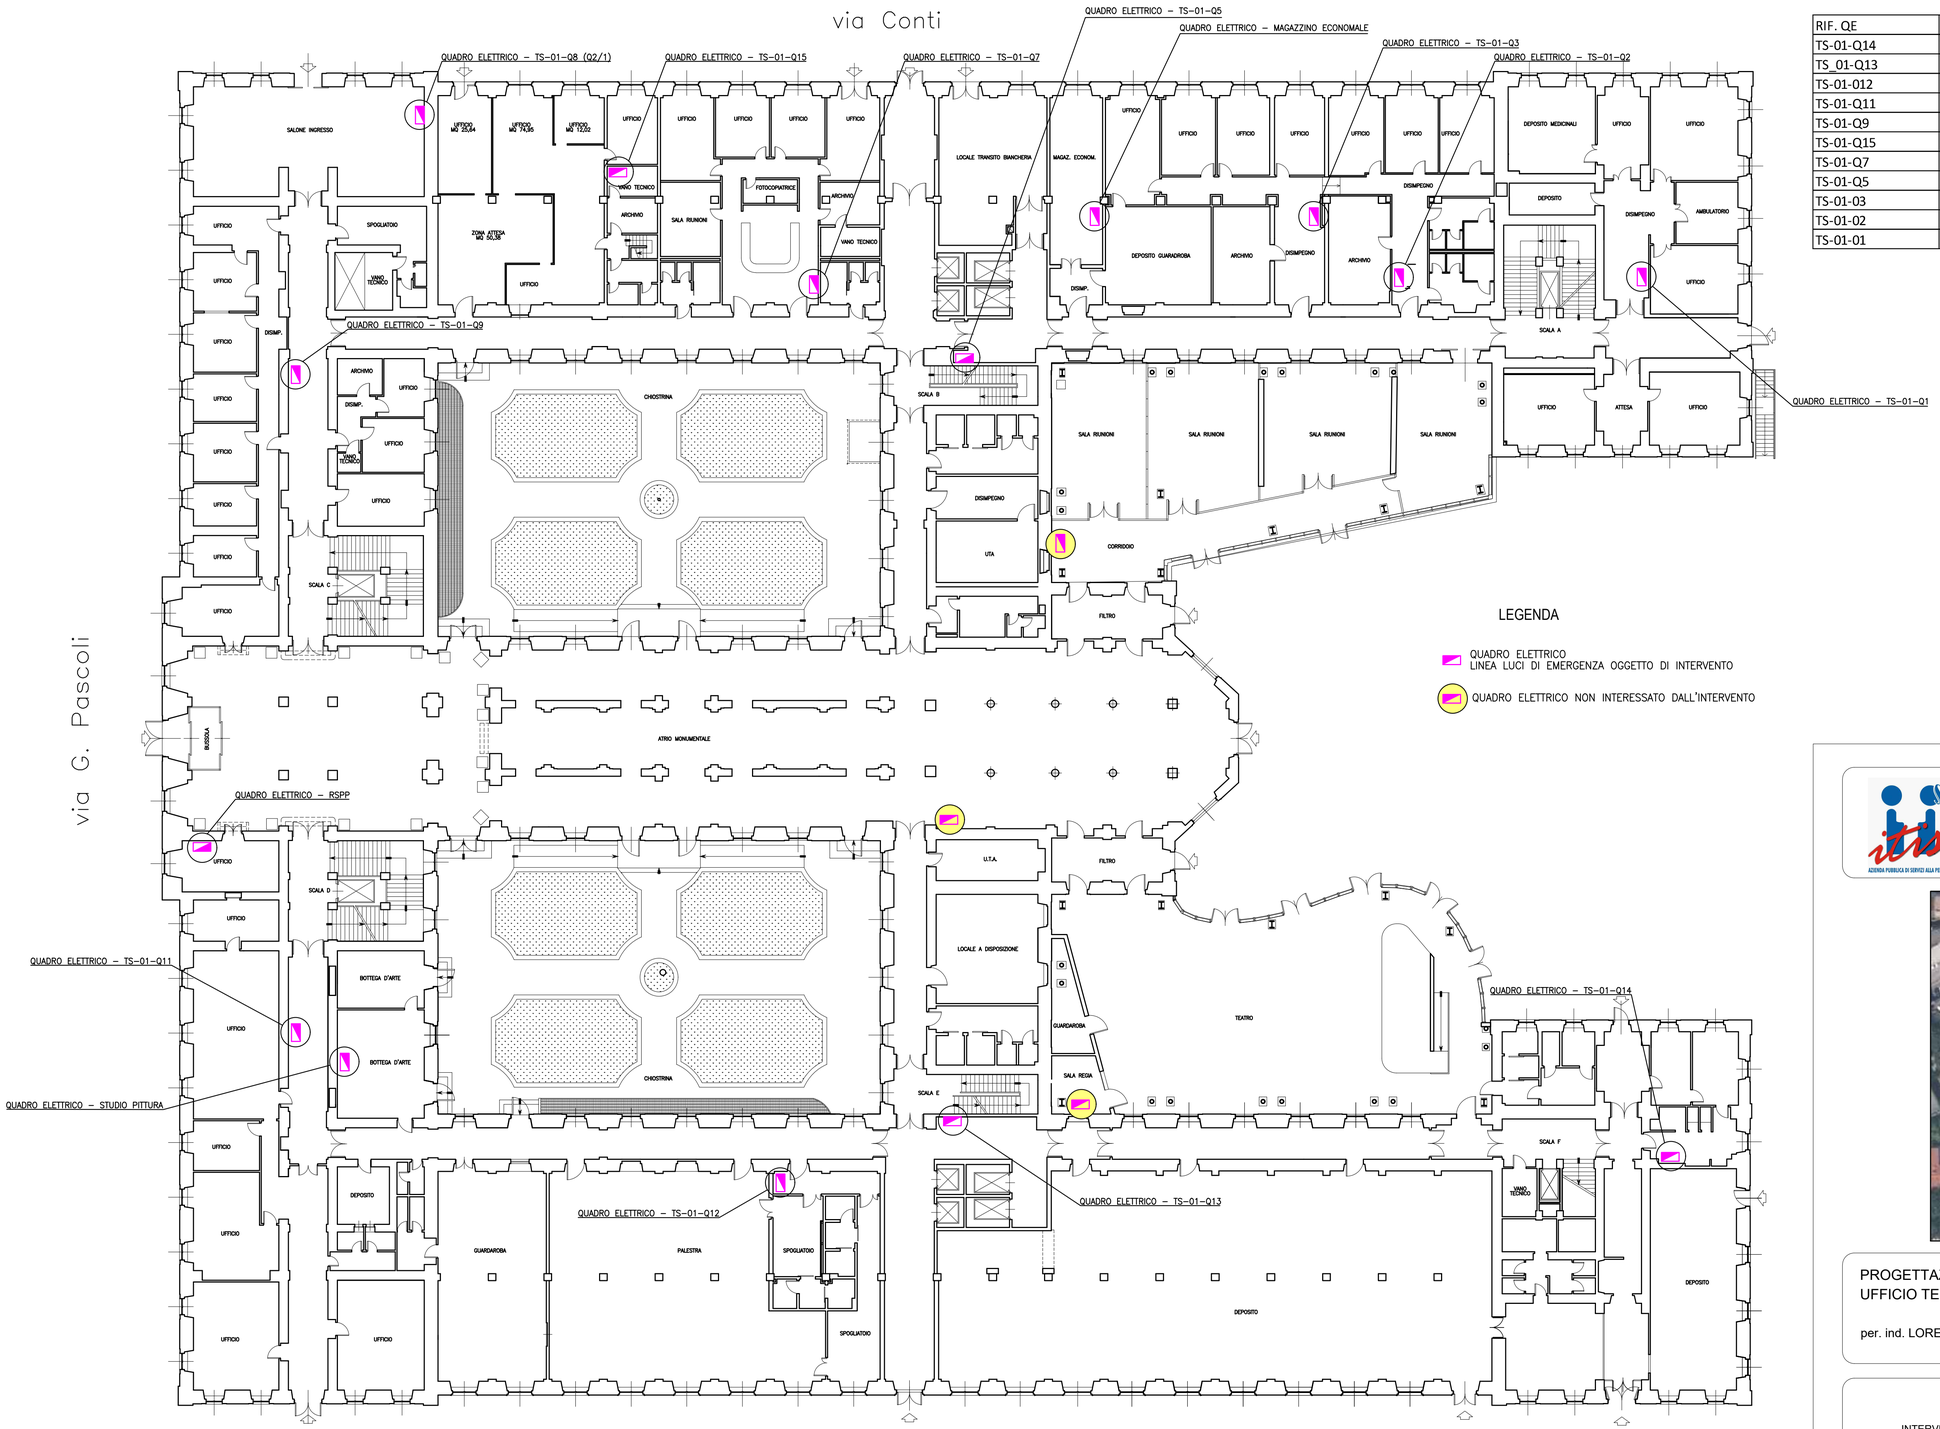

RIF. QE	RIF. ZONA	N. TOT. LAMPADE	DA SOSTITUIRE
TS-01-Q14	TORRE OVEST	13	8
TS_01-Q13	CORRIDOIO ASCENSOREI 8-9-10-11	29	17
TS-01-012	SPOGLIATOIO PALESTRA	19	18
TS-01-Q11	DIREZIONE	11	7
TS-01-Q9	CORRIDOIO INGRESSO PRINCIPALE	15	11
TS-01-Q15	SEGRETARIATO SOCIALE	13	3
TS-01-Q7	UFFICIO TECNICO	15	3
TS-01-Q5	ASCENSORI 3-4-5	25	8
TS-01-03	ECONOMATO	10	10
TS-01-02	SERVIZI SOCIALI	10	6
TS-01-01	AMBULATORIO	8	5

Azienda pubblica di Servizi alla Persona ITIS

VIA G. PASCOLI n.31 - TRIESTE

PROGETTAZIONE
UFFICIO TECNICO A.S.P.-ITIS

per. ind. LORENZO MOCNICH

UT2024_26 - PROGETTO ESECUTIVO

INTERVENTO DI MANUTENZIONE ORDINARIA - SOSTITUZIONE LAMPADE DI EMERGENZA

AZIENDA PUBBLICA DI SERVIZI ALLA PERSONA ITIS
Via Pascoli 31 - Trieste

ELABORATO :
IMPIANTO ELETTRICO - QUADRI ELETTRICI PRINCIPALI
PLANIMETRIA PIANO TERRA

DATA:
OTTOBRE 2024

SCALA:
1:200

TAVOLA
E-02