



Azienda Pubblica di Servizi alla Persona ITIS

Interventi di manutenzione in accordo quadro
Via Pascoli, 31
34129 – Trieste

Oggetto:

PROGETTO DI APPALTO PER LAVORI DI MANUTENZIONE DEGLI IMPIANTI DI SOLLEVAMENTO AZIENDALI – ANNO 2024

Identificazione Beni Immobili e Impianti Aziendali (IBIA)

Trieste, marzo 2024




Il Progettista
Geom. Peter Sossi

Identificazione Beni Immobili Aziendali (IBIA)


<i>ID</i>	<i>unità</i>	<i>piano</i>	<i>vani</i>	<i>immobile/struttura</i>	<i>indirizzo</i>	<i>vincolo D.Lgs.42/04</i>	<i>classificato</i>	<i>funzionalità</i>
ES				edificio storico	via pascoli, 31	sì	strumentale	sì
EX				ex collegio S. Giusto	via conti, 1	no	strumentale	sì
CT				locali centrali impianti tecnologici	via pascoli, 31	no	strumentale	sì
PAL				palestra	via conti, 1	no	strumentale	sì
RUS				casa rusconi	via della valle, 8	sì	strumentale	sì
<i>ID</i>	<i>unità</i>	<i>piano</i>	<i>vani</i>	<i>immobile/struttura</i>	<i>indirizzo</i>	<i>vincolo D.Lgs.42/04</i>	<i>classificato</i>	<i>funzionalità</i>
ANA	1	3		residenziale	via ananian, 9		non strumentale	sì
BEC	27	T+7		residenziale	via beccaria, 6		non strumentale	sì
CAN	1	6		residenziale	via canova, 3		non strumentale	sì
CAP	1	6		residenziale	via cappello, 7/1		non strumentale	sì
CAT	1	1		residenziale	via cattinara 14		non strumentale	sì
DAZ	14	T+5		residenziale	via d'azeglio 5		non strumentale	sì
FEL	19	T+5		residenziale	via feltre 4		non strumentale	sì
FOS	12	T+4		residenziale	via foscolo, 15		non strumentale	sì
GIN	17	T+6		residenziale	via ginnastica, 42		non strumentale	no
MAN	13	T+5		residenziale	via manna, 11		non strumentale	sì
MA2	20	T+4		residenziale	via manzoni, 2		non strumentale	sì
MA8	18	T+5		residenziale	via manzoni, 8		non strumentale	sì
MAT	11	T+3		residenziale	via matteotti, 46		non strumentale	sì
MAZ	1	T		commerciale	via mazzini, 26		non strumentale	sì
MIR	1	2		residenziale	via mirti, 8		non strumentale	sì
MOL	1	1		residenziale	via molino a vapore, 4		non strumentale	sì
NAZ	4	3		residenziale	via nazionale, 12		non strumentale	sì
PAD	1	4		residenziale	via paduina, 6/1		non strumentale	sì
PAP	2	T		commerciale	via papa giovanni, 4		non strumentale	sì
PA16	3	1,3,4		residenziale	via pascoli, 16		non strumentale	sì
PA18	3	2,3		residenziale	via pascoli, 18		non strumentale	sì
PA29	2	2,3		residenziale	via pascoli, 29		non strumentale	sì
PI31	18	T+4		residenziale	via piccardi, 31		non strumentale	sì
PI51	16	T+5		residenziale	via piccardi, 51		non strumentale	sì
PE31	1	3		residenziale	via pietà, 31		non strumentale	sì
PIS7	1	1		residenziale	via pisoni, 7		non strumentale	sì
RIC	1	T		commerciale	via ricci, 4		non strumentale	sì
SAN	2	T		commerciale	via san lazzaro, 13		non strumentale	sì
STU	19	T+6		residenziale	via stuparich, 16		non strumentale	sì
VAL	1	T		commerciale	via valdirivo, 21		non strumentale	sì
VES	1	5		residenziale	via vespucci, 11		non strumentale	sì
XX67	11	T+4		residenziale	via xx settembre, 67		non strumentale	sì
XX98	11	T+6		residenziale	via xx settembre, 98		non strumentale	sì
SCO	1	terr.		terreno	via dello scoglio		non strumentale	-
ZAM	1	2		residenziale	via zamboni, 2		non strumentale	sì

AZIENDA PUBBLICA DI SERVIZI ALLA PERSONA ITIS
EDIFICIO STORICO – PLANIMETRIA PIANO TERRA
NUMERAZIONE ASCENSORI

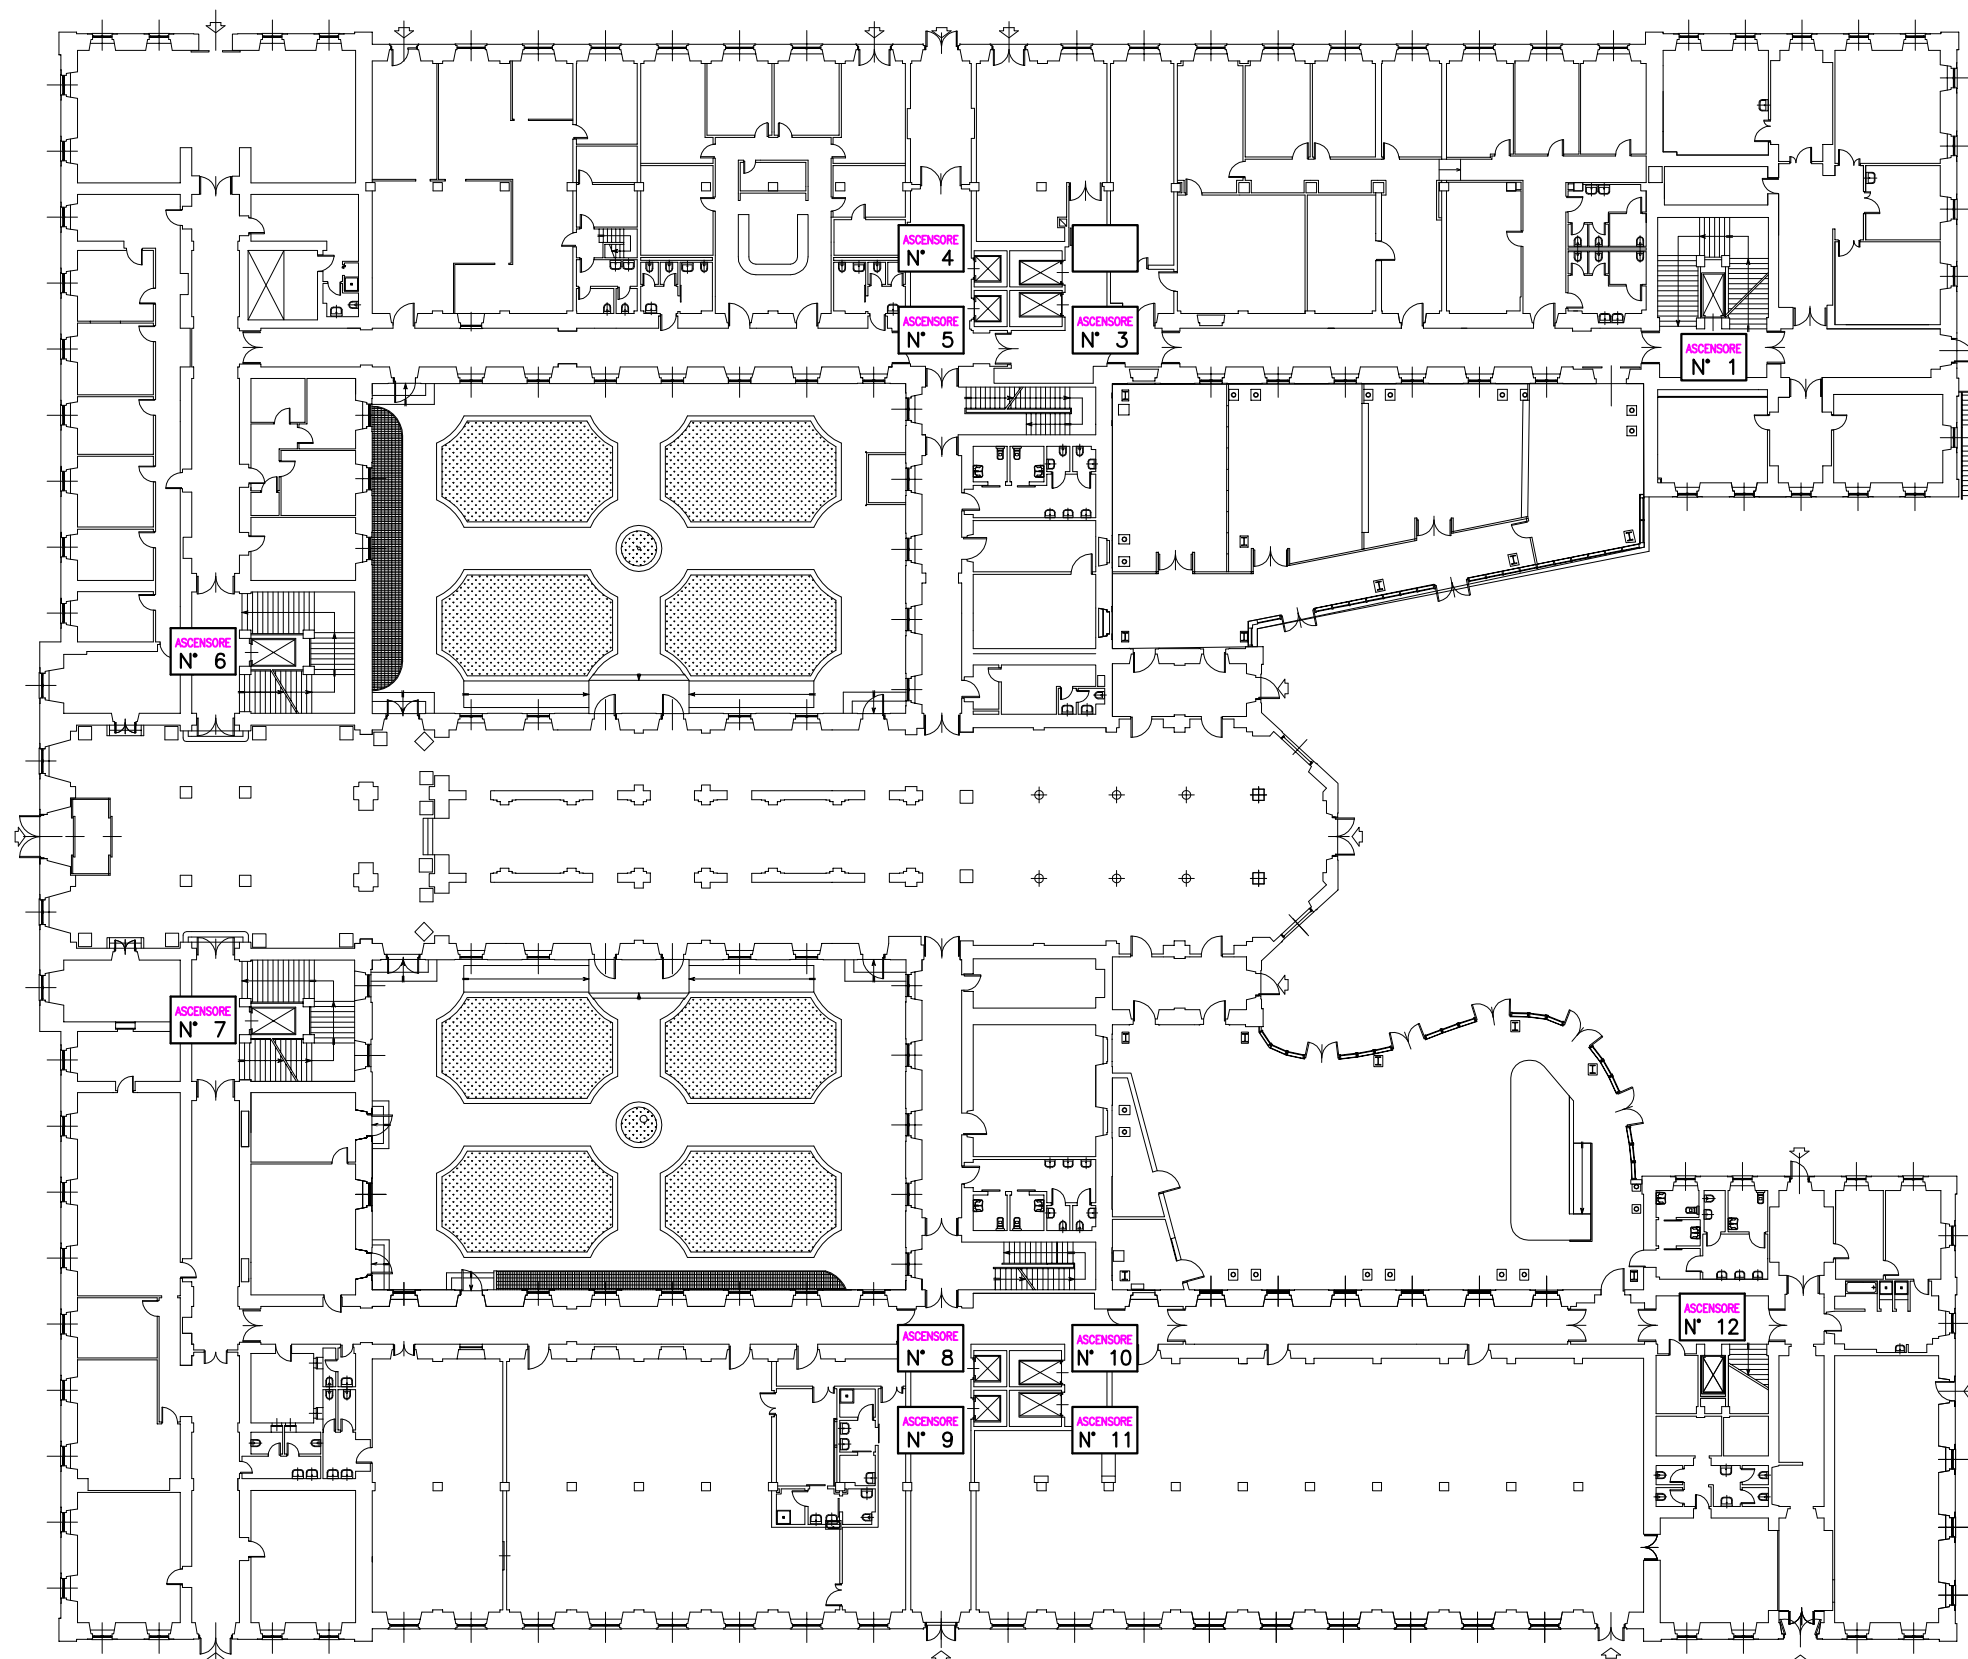


N.B.: DISEGNO NON IN SCALA

AZIENDA PUBBLICA DI SERVIZI ALLA PERSONA ITIS
EDIFICIO STORICO – PLANIMETRIA PIANO TERZO
NUMERAZIONE ASCENSORI

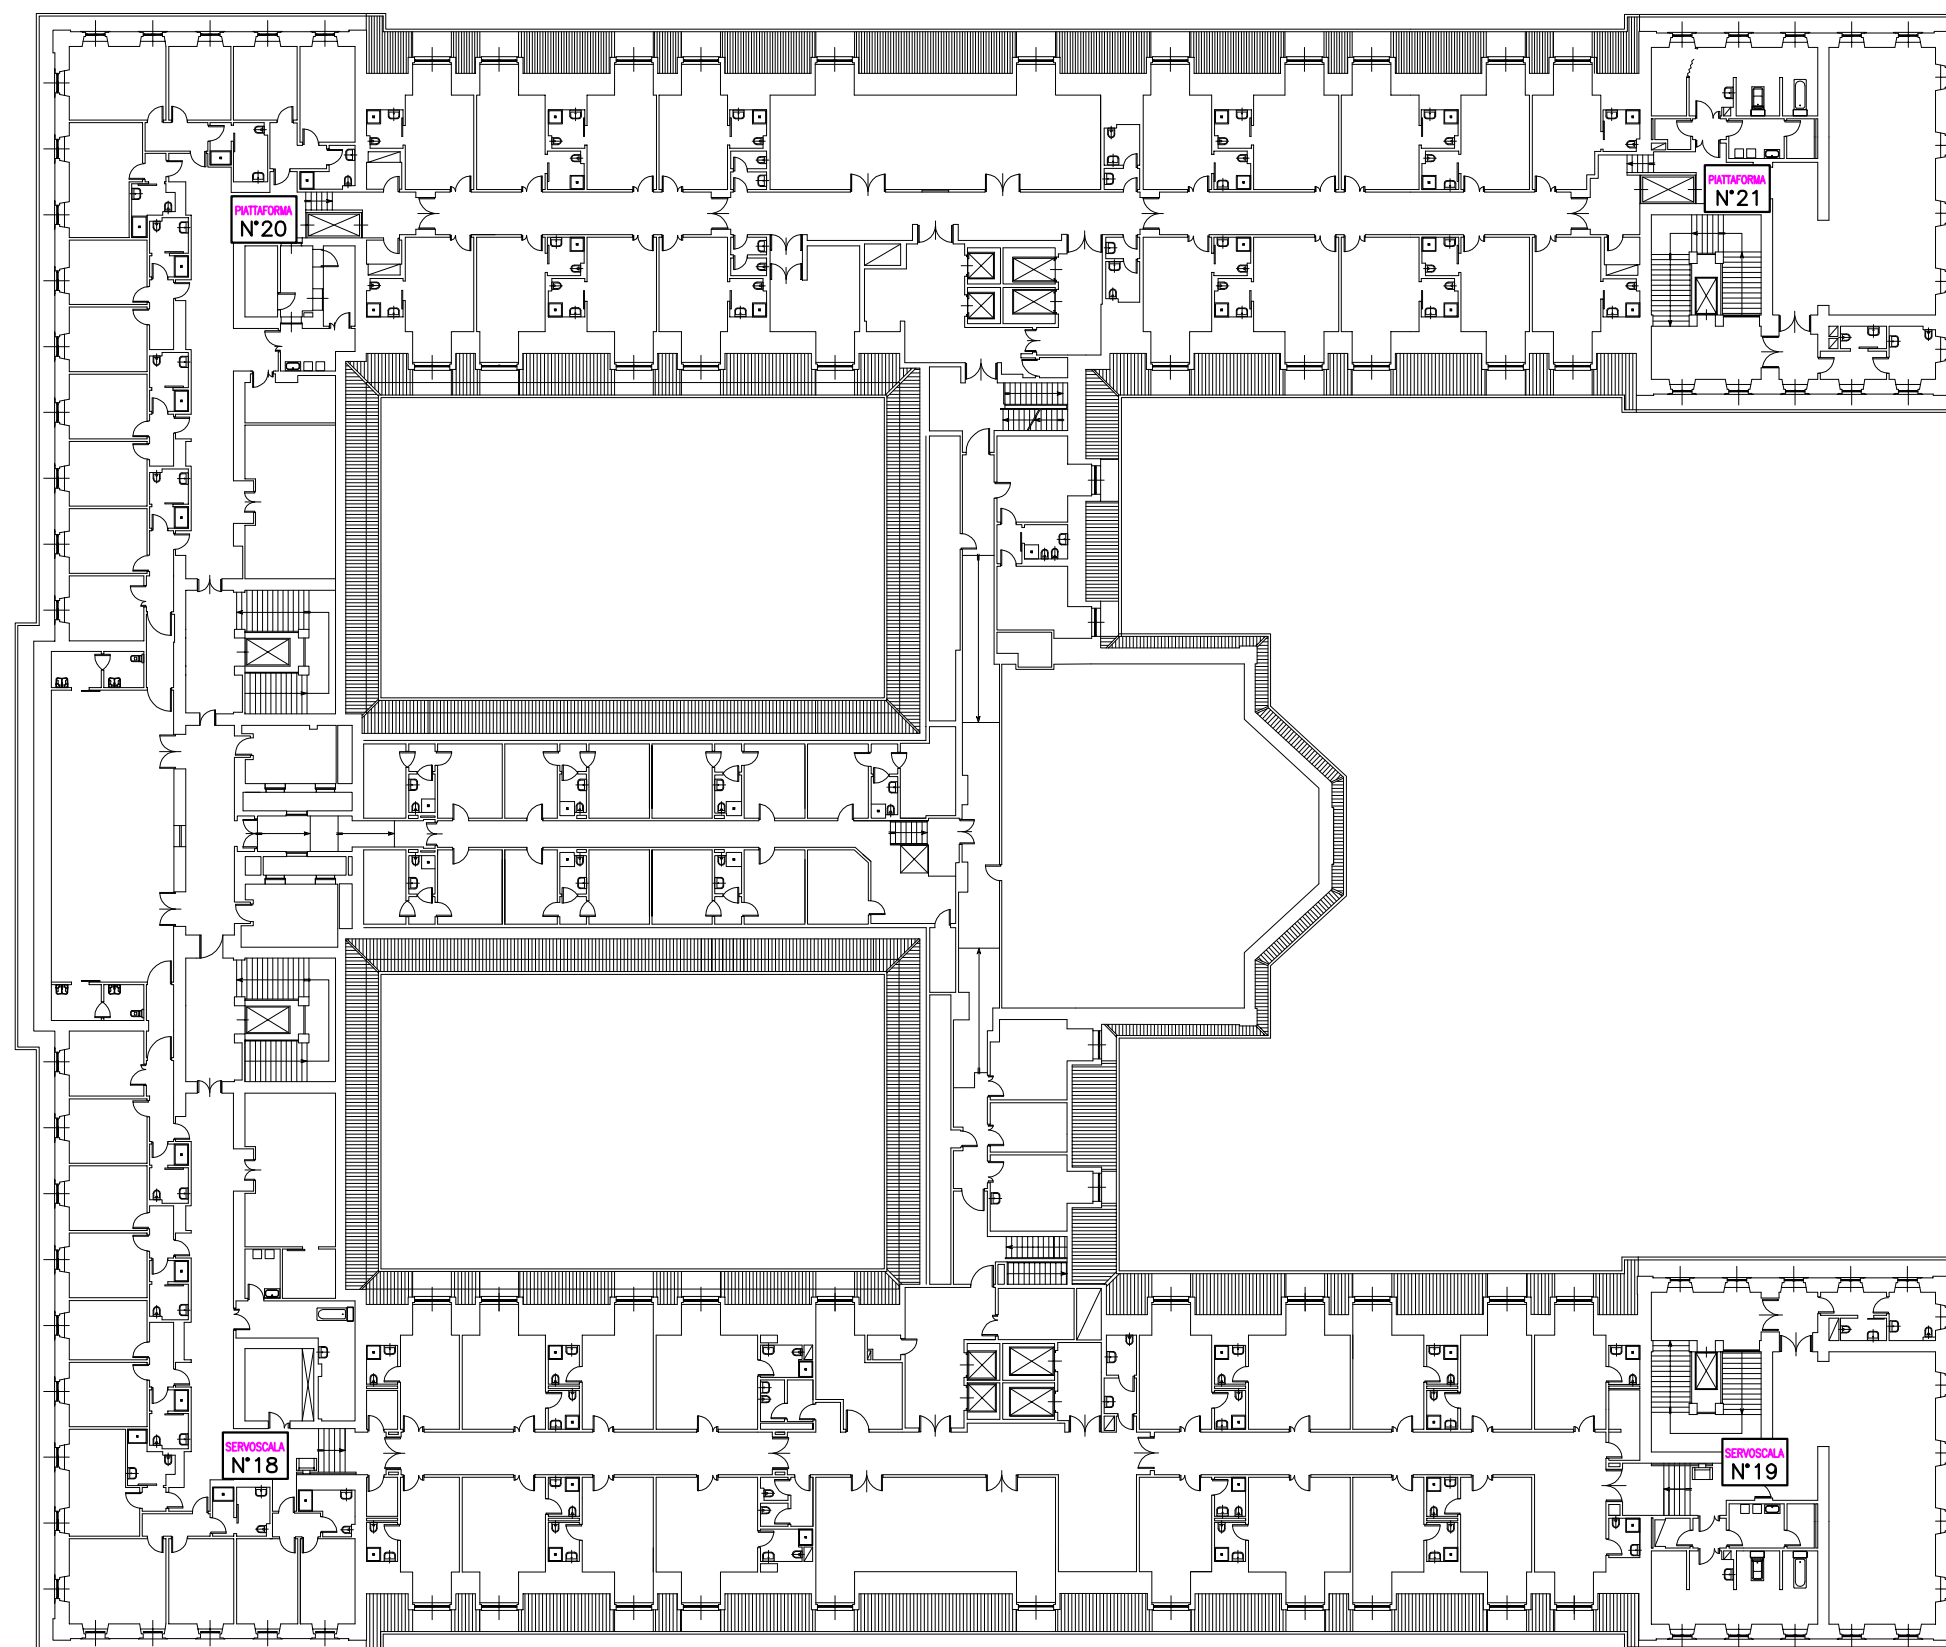

N.B.: DISEGNO NON IN SCALA

AZIENDA PUBBLICA DI SERVIZI ALLA PERSONA ITIS
EX COLLEGIO SAN GIUSTO – PLANIMETRIA PIANO TERRA
NUMERAZIONE ASCENSORI

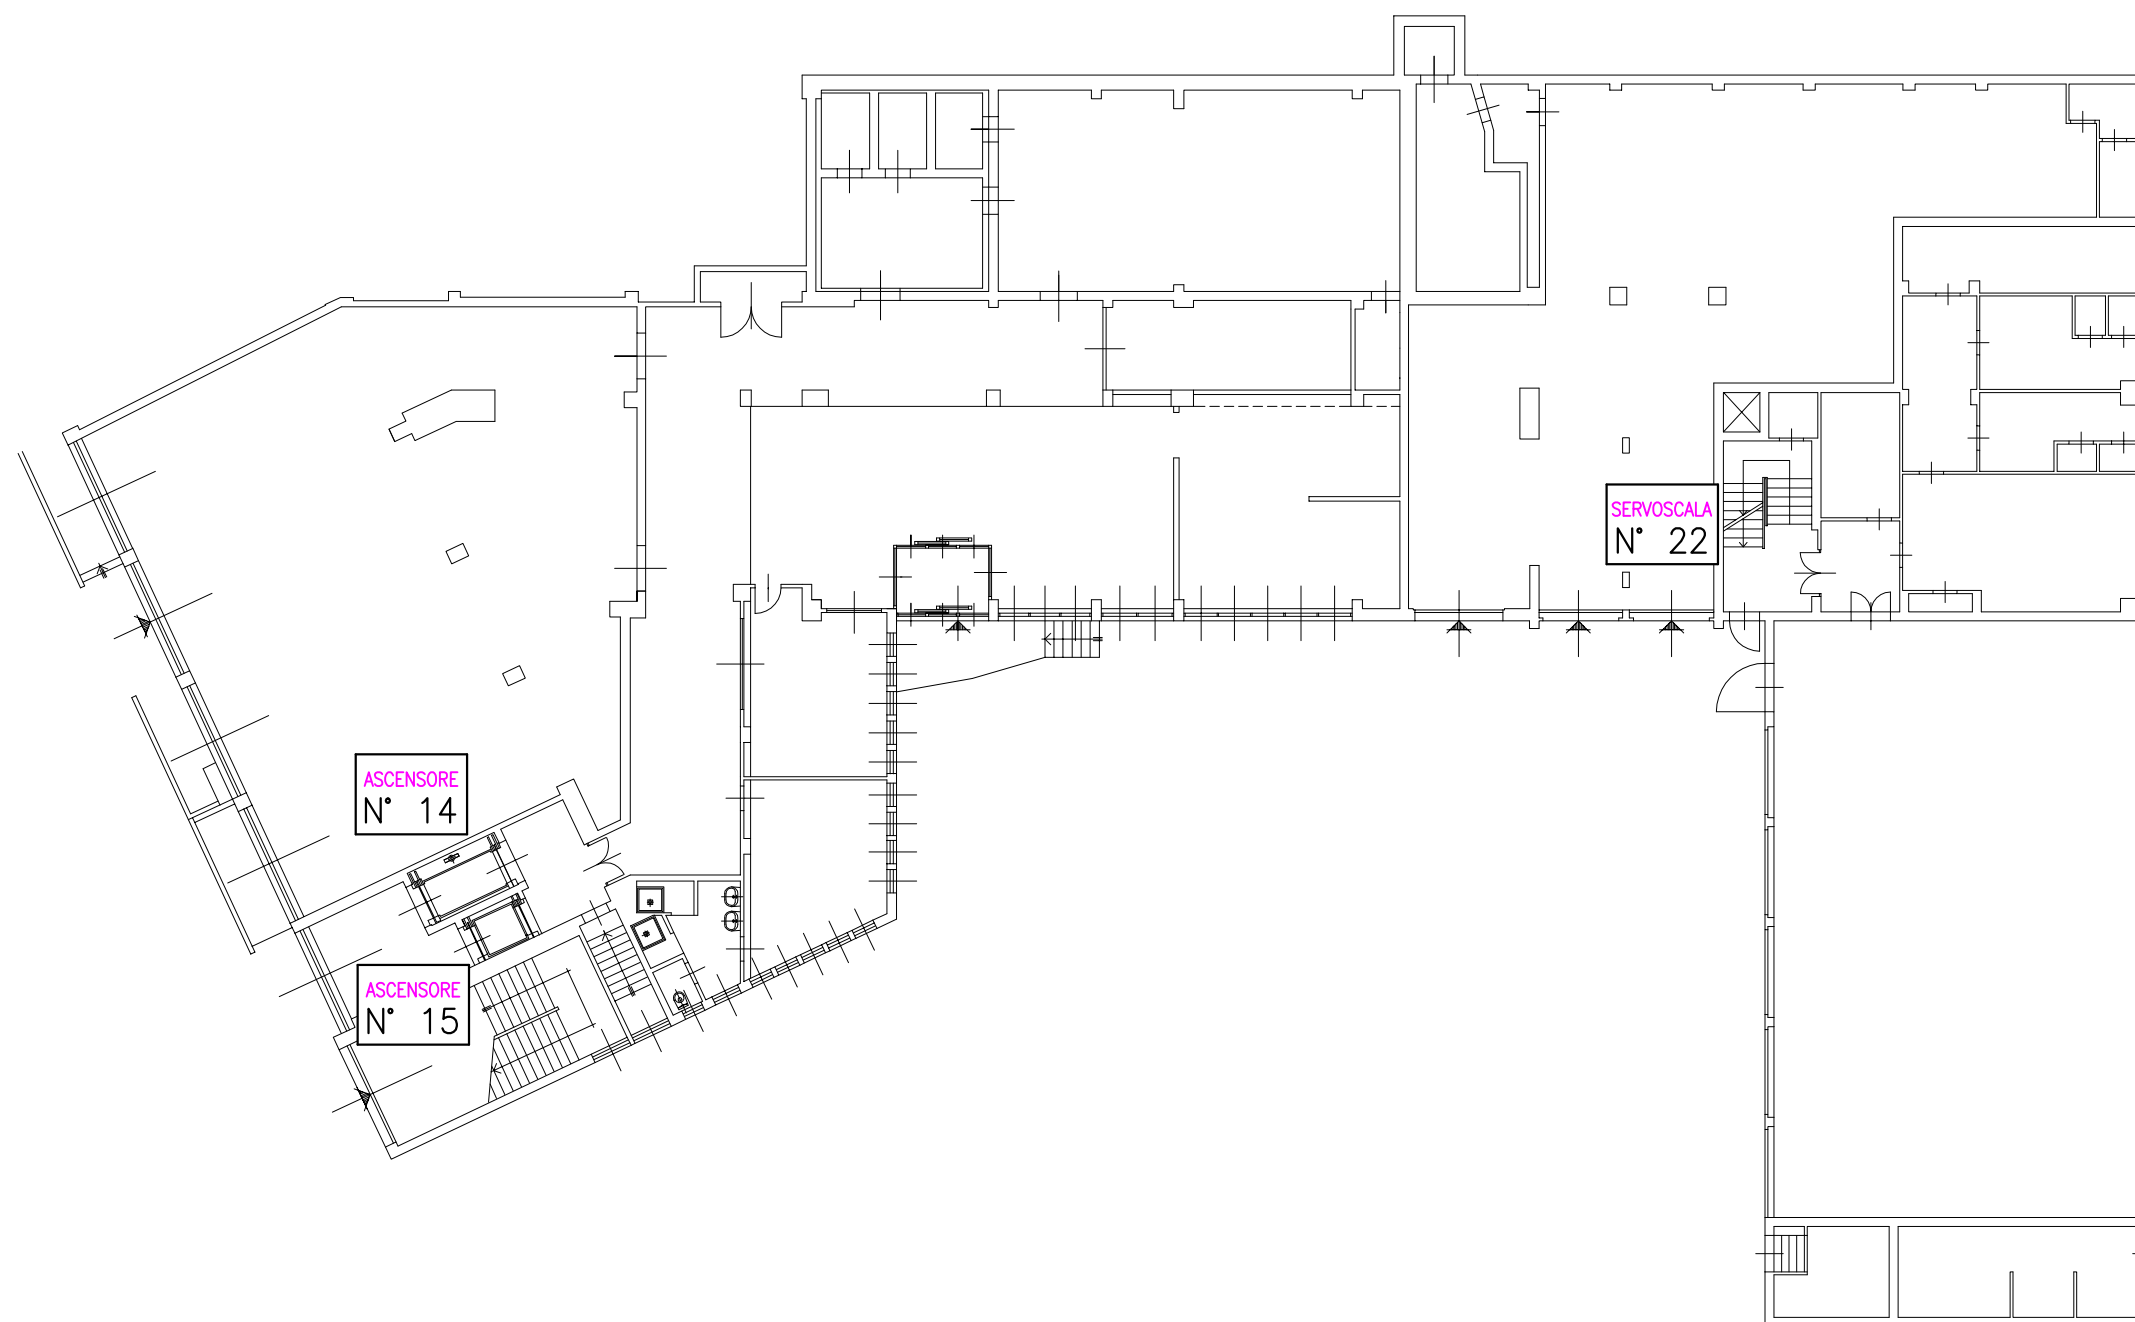

N.B.: DISEGNO NON IN SCALA