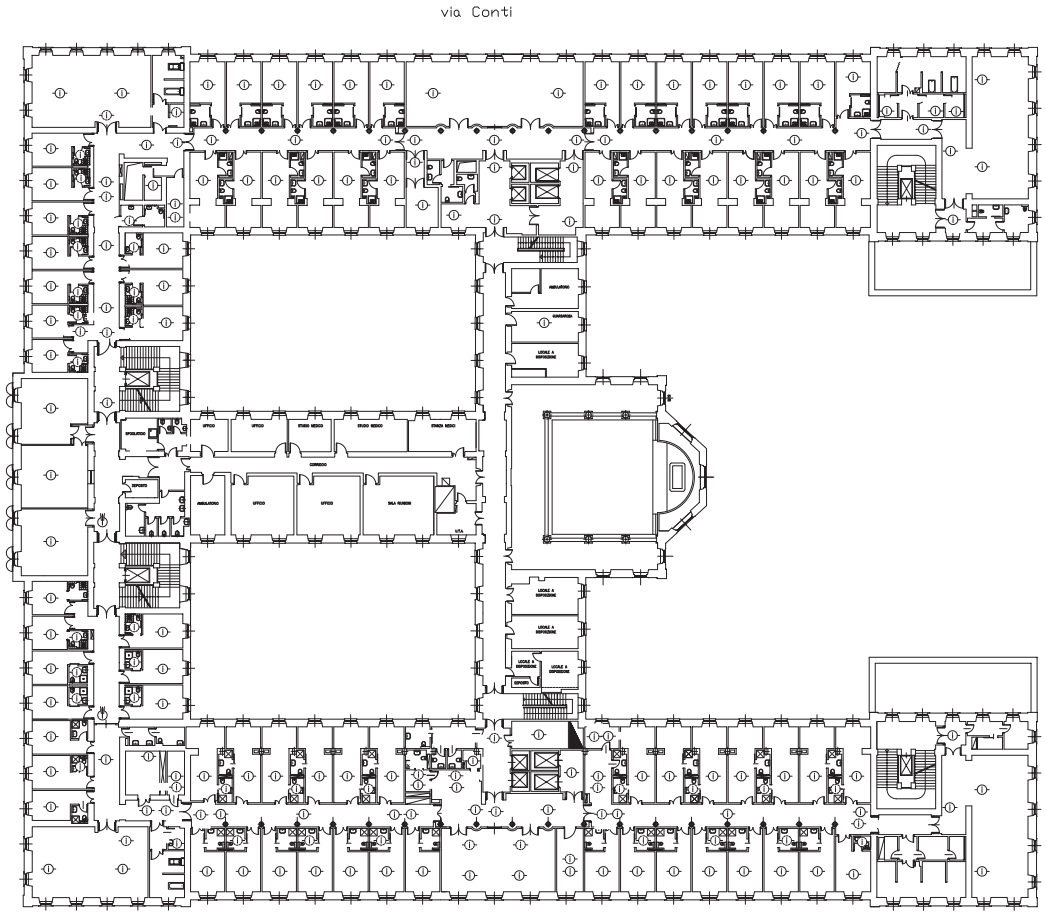

LEGENDA

SIMBOLO	DESCRIZIONE
	RILEVATORE OTTICO A VISTA
	RILEVATORE OTTICO NON DA VISTA
	RILEVATORE OTTICO A VISTA TIPO LINEARE

NB: LA POSIZIONE DEI RIVELATORI DI FUMO E' INDICATIVA E ANCHE IL NUMERO INDICATO GRAFICAMENTE POTREBBE NON ESSERE ESAUSTIVO

Azienda pubblica di Servizi alla Persona ITIS

VIA PASCOLI n°31 TRIESTE

SERVIZIO TECNICO

EDIFICIO STORICO

MANUTENZIONE STRAORDINARIA IMPIANTO RIVELAZIONE INCENDI

ELABORATO :

PLANIMETRIA DEL PIANO SECONDO
INDIVIDUAZIONE POSIZIONE RIVELATORI FUMO

REV.	DATA	DESCRIZIONE	DATA	TAVOLA
			AGOSTO 2025	R-11
			SCALA 1:200	