



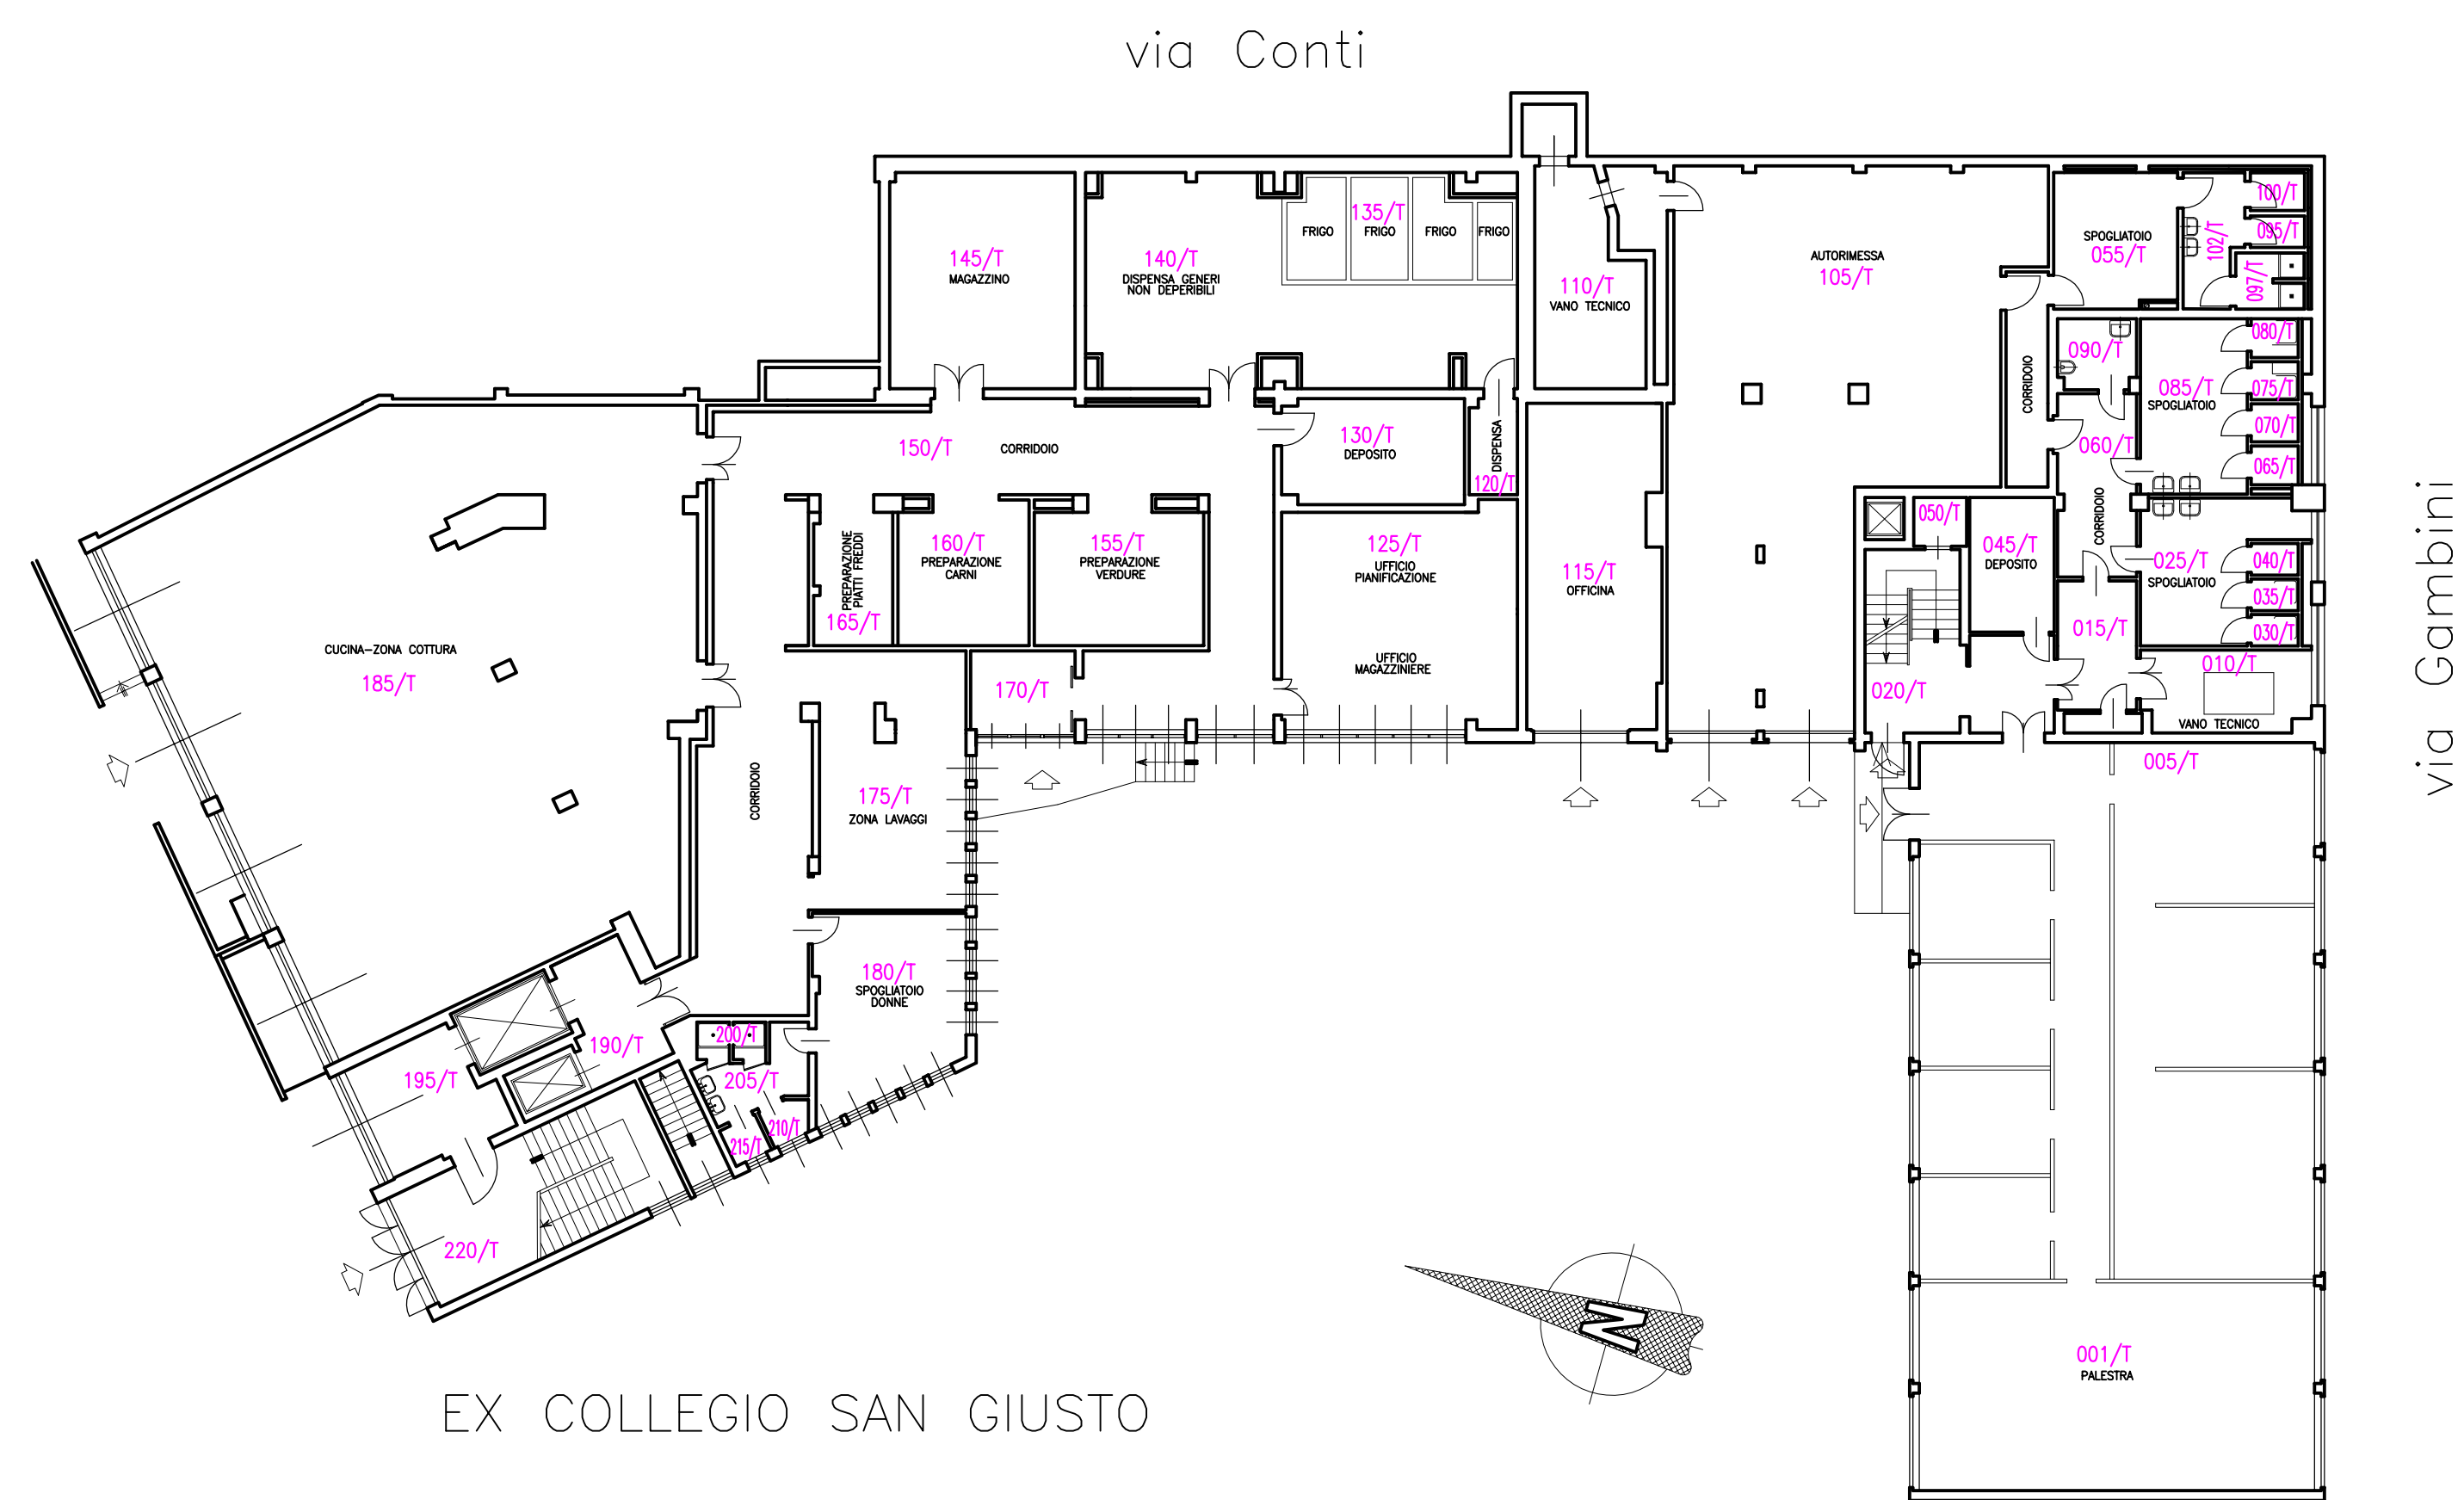

AZIENDA PUBBLICA DI SERVIZI ALLA PERSONA ITIS
VIA PASCOLI n°31 TRIESTE

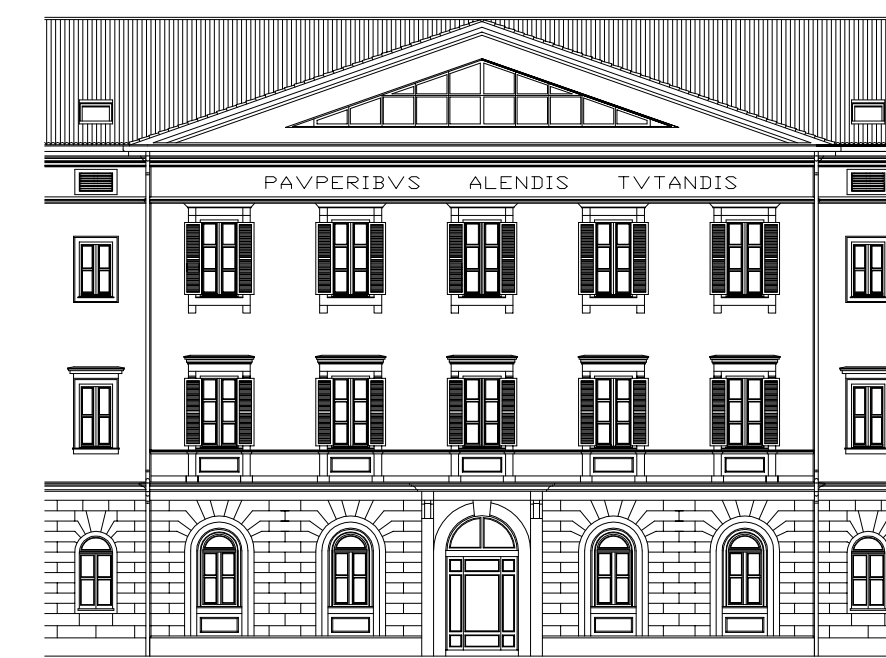

UFFICIO TECNICO

EX COLLEGIO SAN GIUSTO
DESTINAZIONI D'USO

ELABORATO :
PLANIMETRIA DEL PIANO TERRA



Handwritten signature

REV.	DATA	DESCRIZIONE	DATA	TAVOLA
01	GENNAIO 2015	AGGIUNTO SPOGLIATOIO AUTORMESSA	GENNAIO 2008	7
			SCALA	
			1:200	