



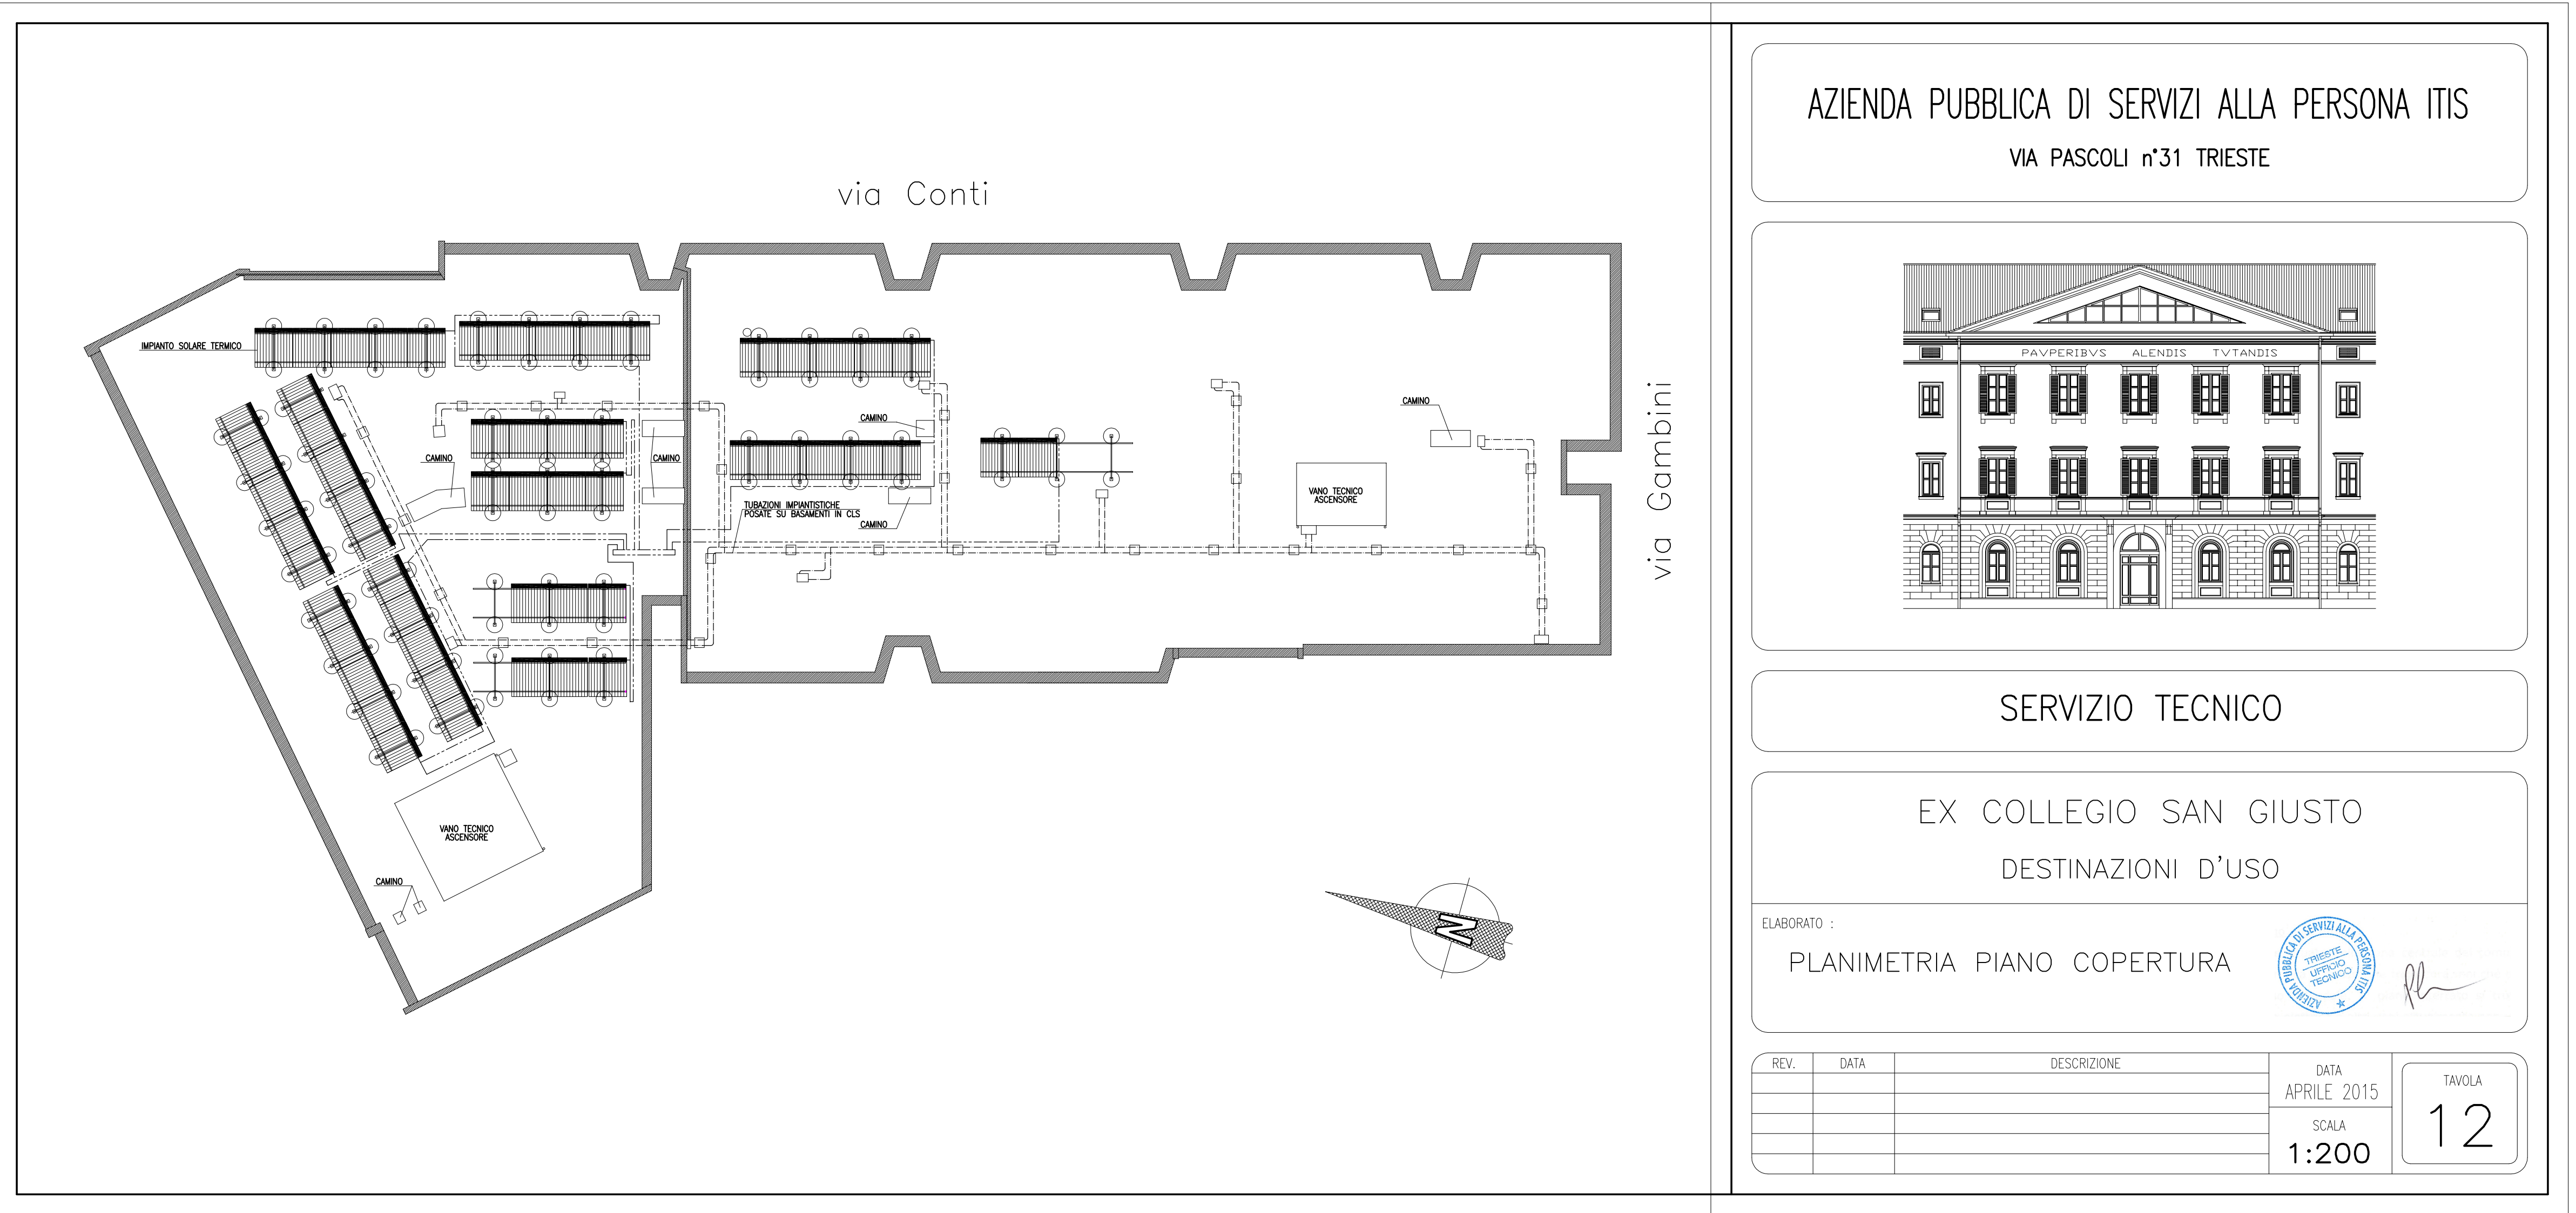

AZIENDA PUBBLICA DI SERVIZI ALLA PERSONA ITIS
VIA PASCOLI n°31 TRIESTE

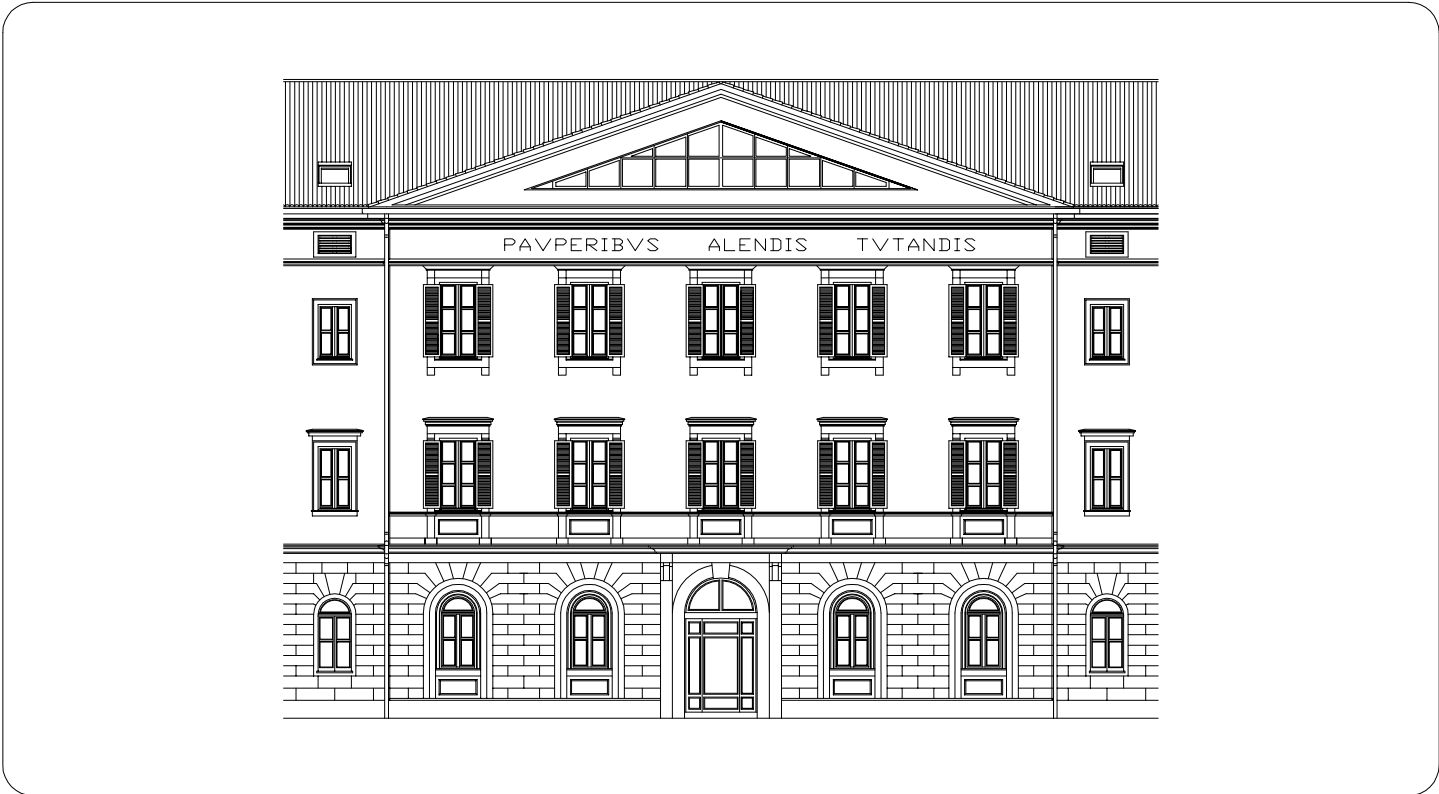

SERVIZIO TECNICO

EX COLLEGIO SAN GIUSTO
DESTINAZIONI D'USO

ELABORATO :
PLANIMETRIA PIANO COPERTURA



[Handwritten signature]

REV.	DATA	DESCRIZIONE	DATA APRILE 2015	TAVOLA
			SCALA 1:200	12