



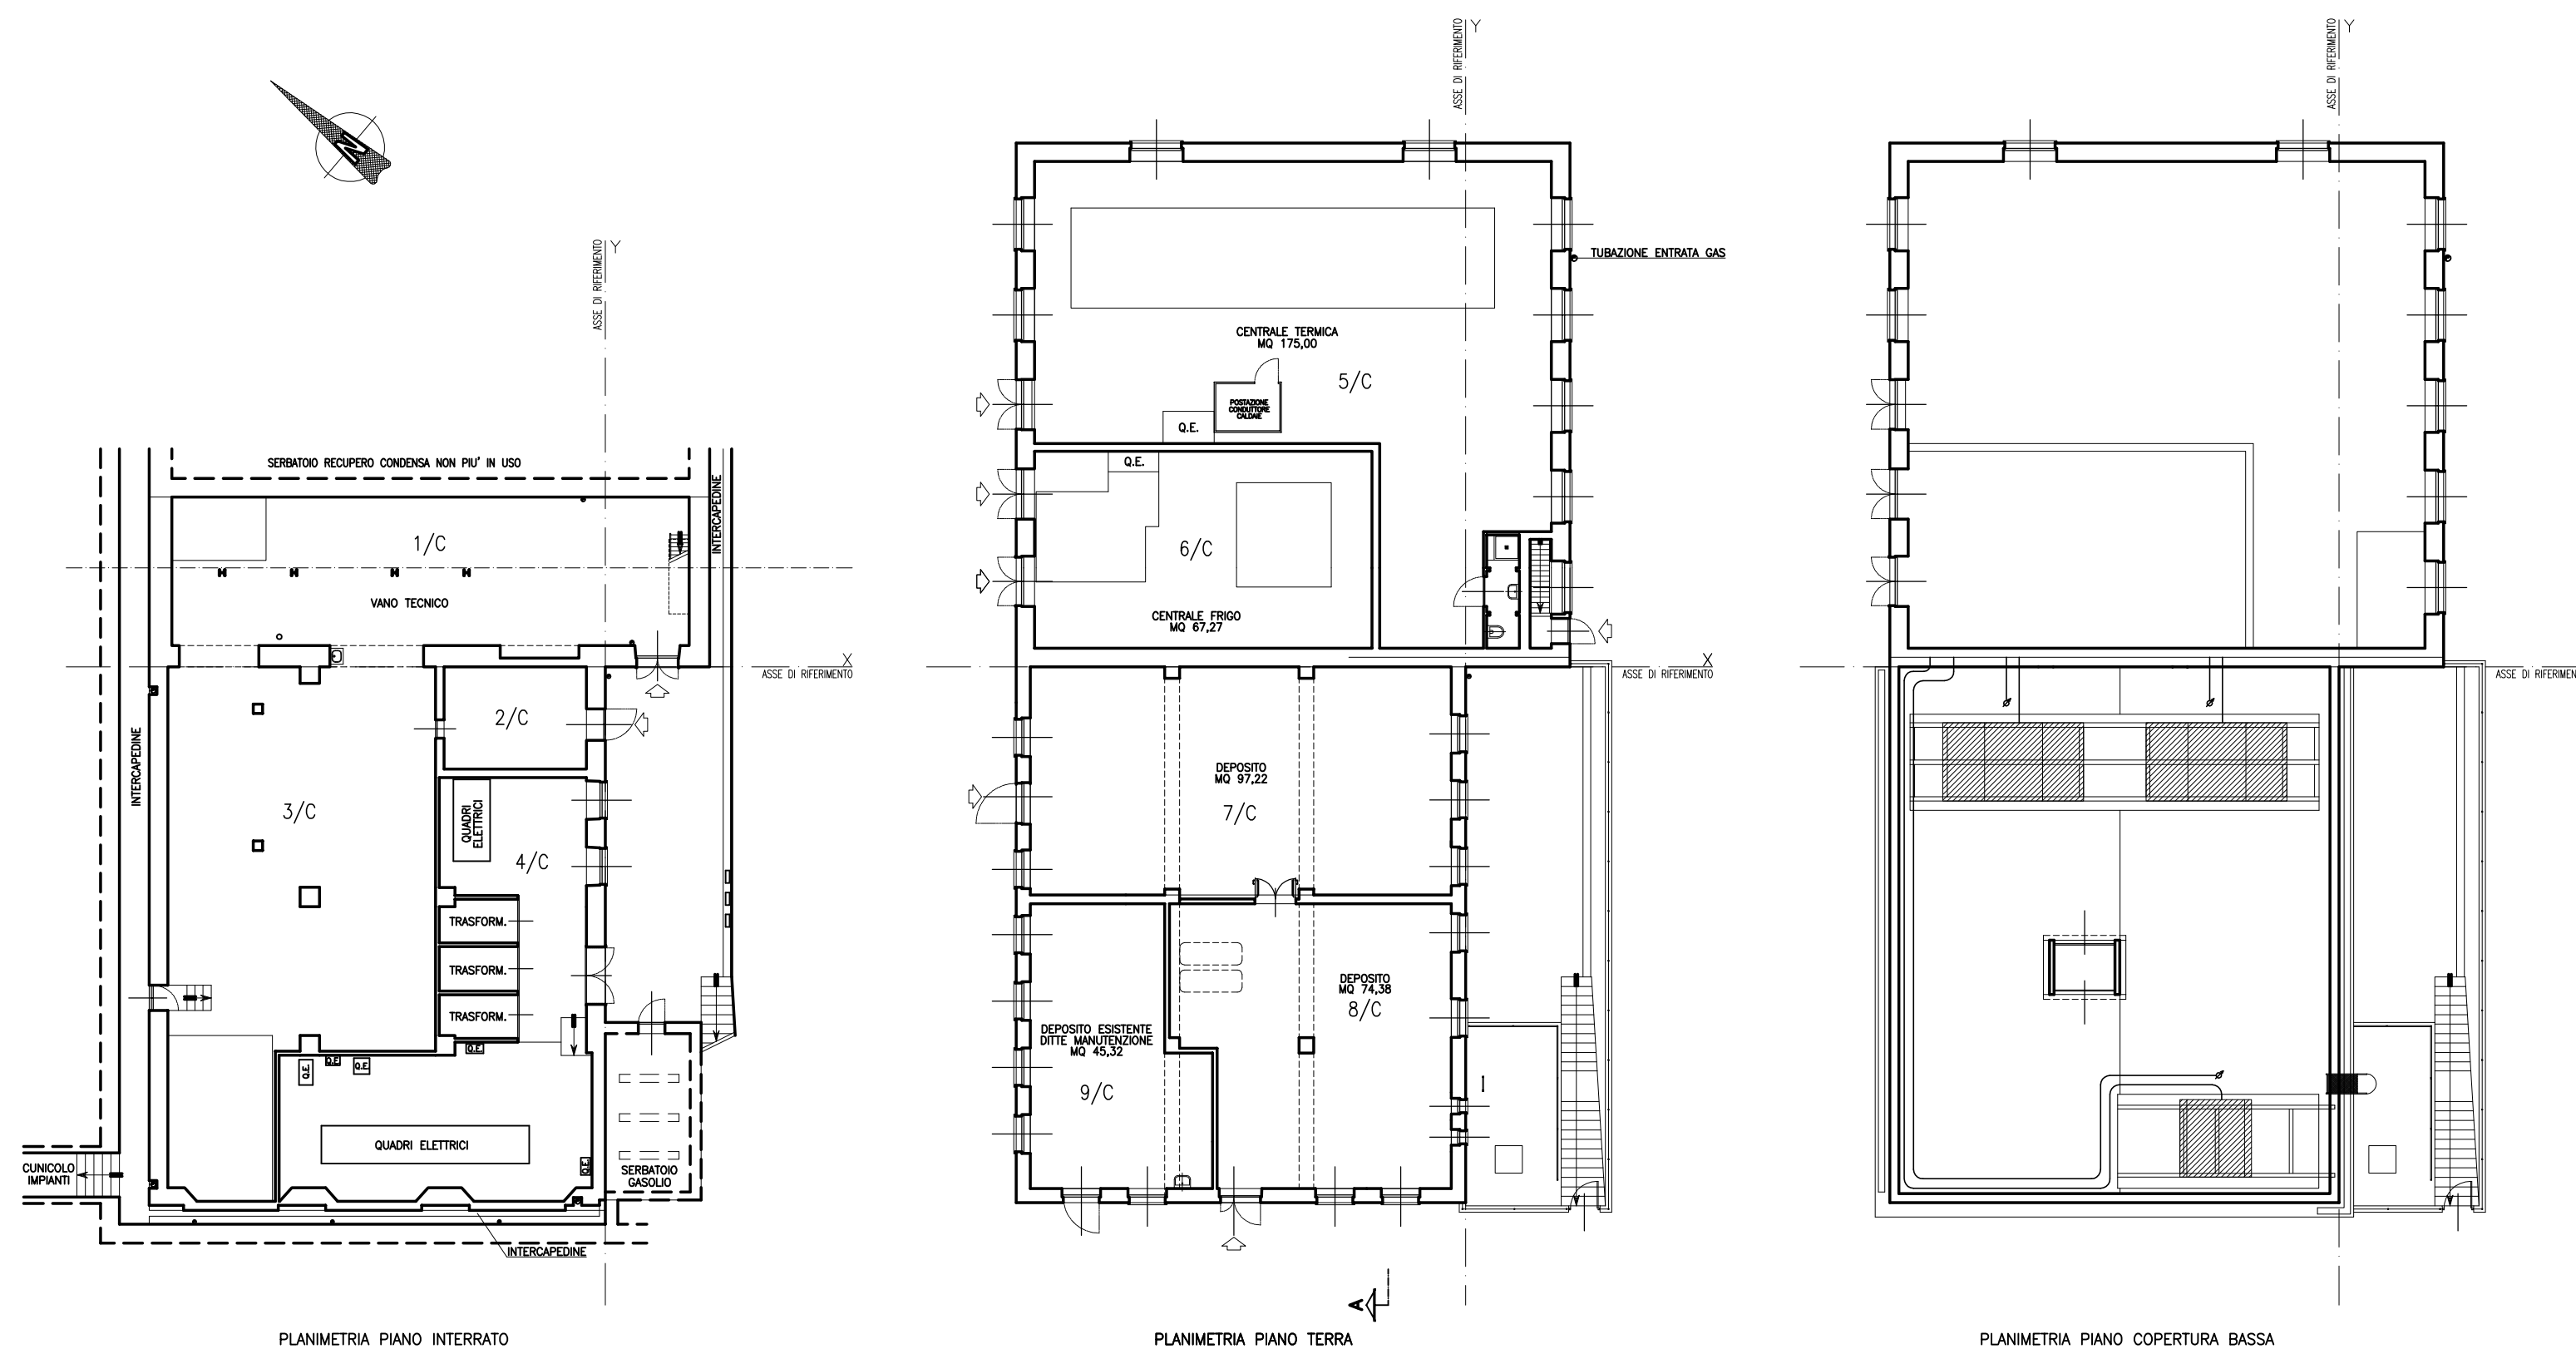

AZIENDA PUBBLICA DI SERVIZI ALLA PERSONA ITIS
VIA PASCOLI n°31 TRIESTE

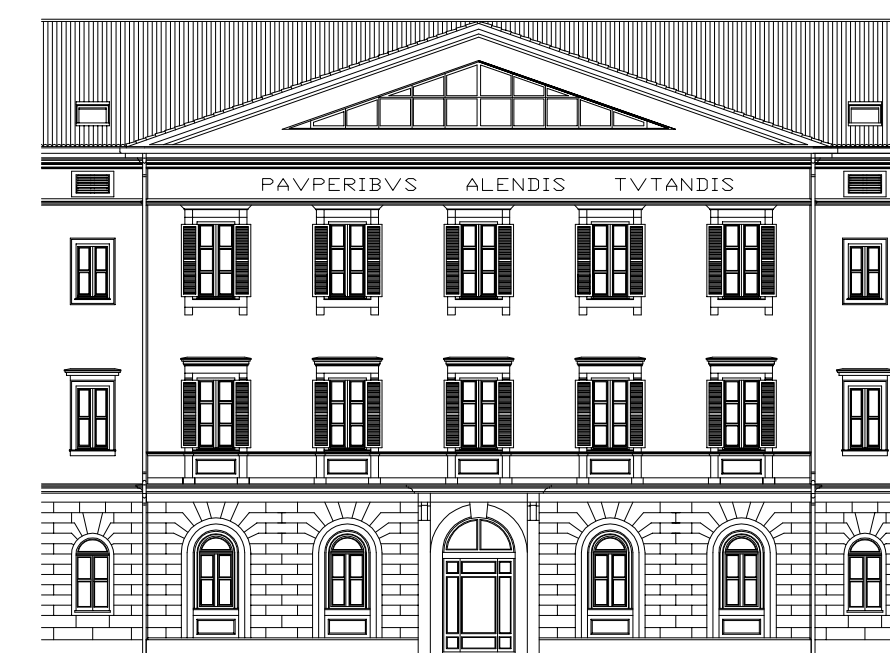

SERVIZIO TECNICO

EDIFICIO CENTRALE TERMICA
DESTINAZIONI D'USO E NUMERAZIONE LOCALI

ELABORATO :

PLANIMETRIA DEL PIANO SEMINTERRATO
TERRA E COPERTURA



REV.	DATA	DESCRIZIONE	DATA	TAVOLA
			FEBBRAIO 2014	13
			SCALA	
			1:200	