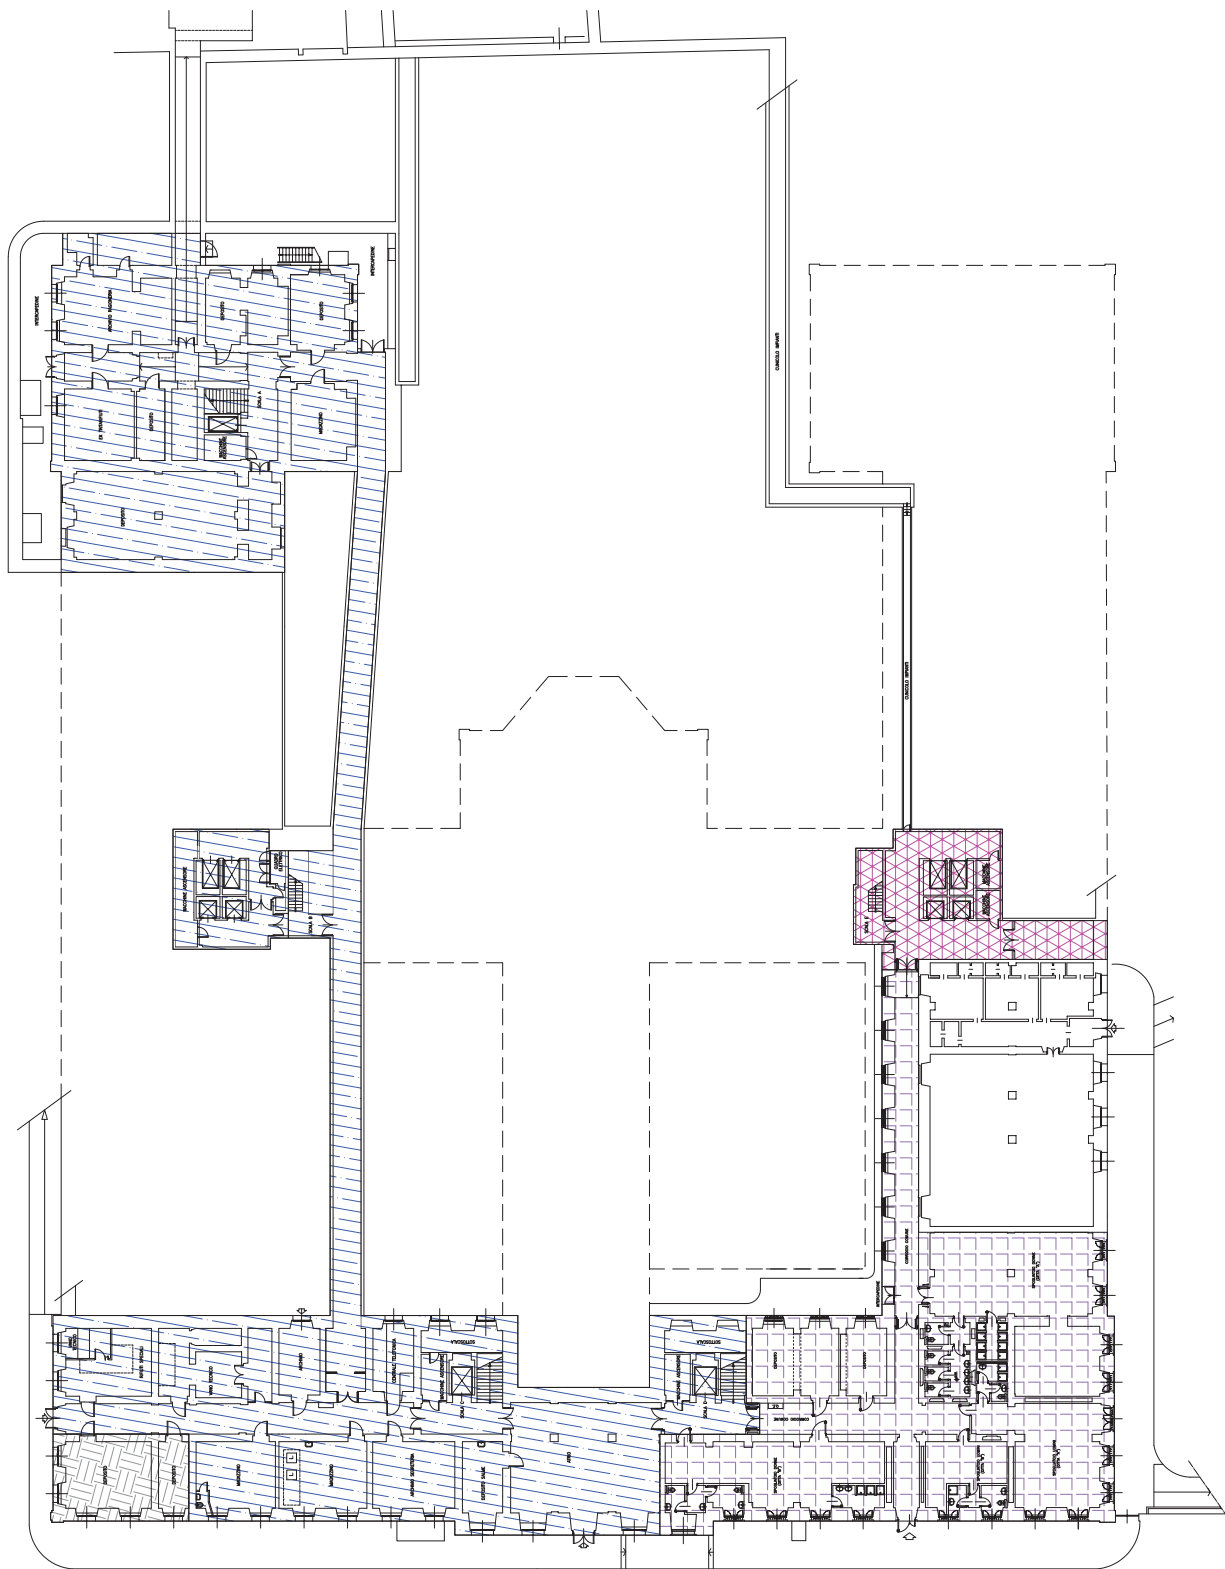


SERVIZIO TECNICO

EDIFICIO STORICO
MANUTENZIONE STRAORDINARIA E
RIVELAZIONE INCENDI

ELABORATO :
PLANIMETRIA DEL PIANO SEMINTERRATO
INDIVIDUAZIONE AREE D'INTERVENTO

REV.	DATA	DESCRIZIONE	DATA AGOSTO 2025
			SCHIA
			1:200