


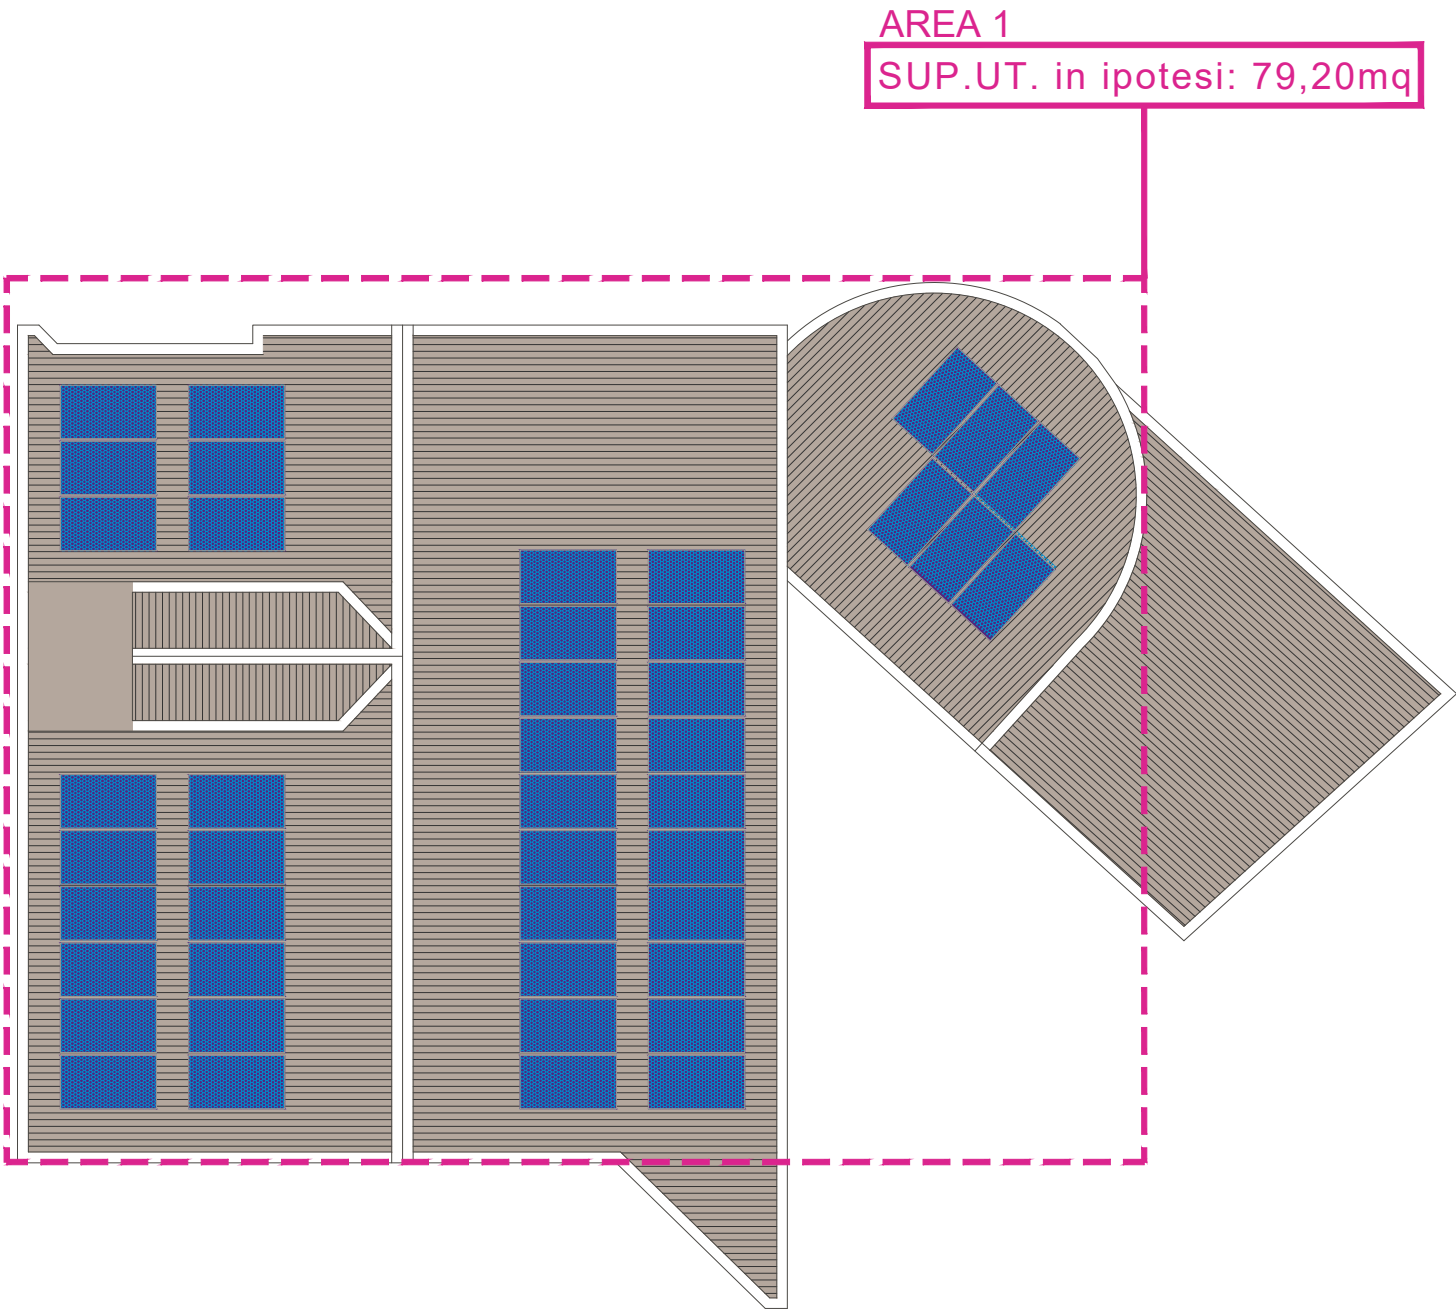

IPOTESI DISTRIBUTIVA PANNELLI FOTOVOLTAICI - RIEPILOGO SUPERFICI					
ZONA INTERVENTO	POTENZA PANNELLO PREVISTA (Wp)	PANNELLI SOLARI STIMATI (n.)	DIMENSIONE PANNELLO PREVISTA (m²)	SUPERFICI COMPLESSIVE STIMATE (m²)	POTENZA TOTALE PREVISTA (kWp)
AREA 1	400	44	1,80 (180 x 100cm)	79,20	17,60

COMPENDIO 4
VIA DELLA VALLE n.8

ELABORATO :
PLANIMETRIA GENERALE COPERTURA
Ipotesi distributiva impianto fotovoltaico

REV.	DATA	DESCRIZIONE	DATA DICEMBRE 2024	TAVOLA
			SCALA	
			— : — —	