Firmato digitalmente da
Flavio Fornasari
CN = Flavio Fornasari
C = IT

accesso alla copertura da infisso esistente.
a parete ed assicurata con gancio con lucchetto di sicurezza
sarà sempre disponibile anche in caso d'emergenza direttamente in loco

Vista esterna /interna area d'uscita in copertura

Vista installazione scala esterna alla marinara
Cancello superiore di sicurezza e scala retrattile protetta da lucchetto a terra

La scale saranno idoneamente fissata e protetta dall'accesso ai non autorizzati, in modo che non possa essere, nemmeno accidentalmente, utilizzata soprattutto da parte dei residenti con disagio cognitivo.

Calata condutture esterne da tetto piano in corrente alternata

PLANIMETRIA GENERALE SCALA 1:400

TOTALE POTENZA FOTOVOLTAICO VIA G.PASCOLI
Edificio n°1: 286 moduli 400W - 114,4kW Edificio n°2: 109 moduli 460W - 50,14kW TOTALE: 164,54kW

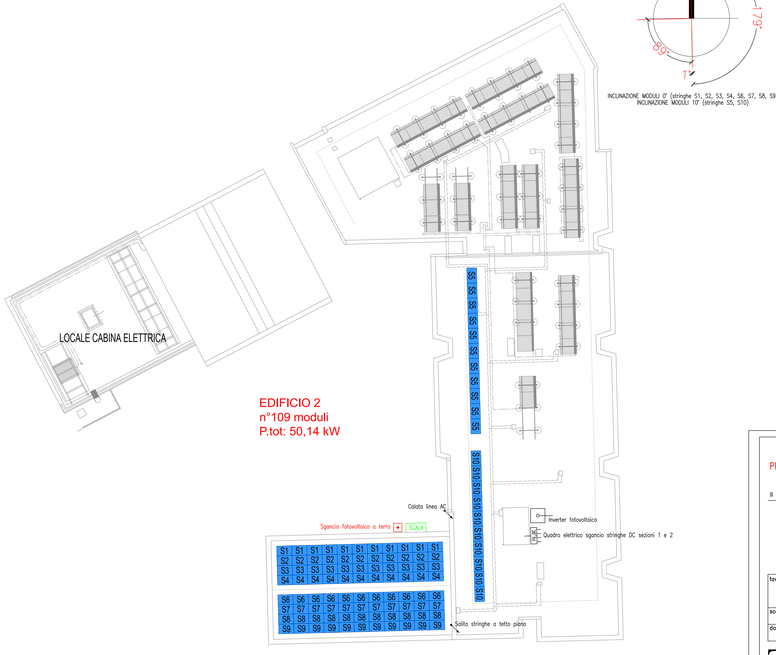

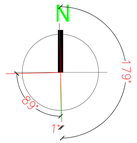

INCLINAZIONE MODULI 0° (stringhe S1, S2, S3, S4, S6, S7, S8, S9)
INCLINAZIONE MODULI 10° (stringhe S5, S10)

LEGENDA SIMBOLI

N° 109 pannelli
Impianto fotovoltaico: 50,14 kW
Modulo fotovoltaico monocristallino da 460W
TRINA SOLAR, VERTEX S+, TSM-460NEG9R.28
Dimensioni: 1762x1134x30mm

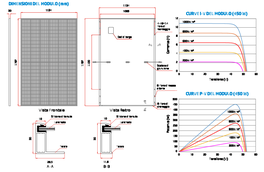

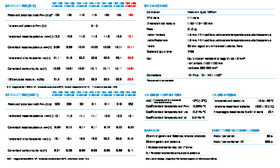

INQUADRAMENTO SATELLITARE

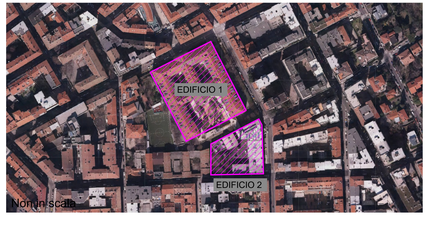

REGIONE AUTONOMA FRIULI VENEZIA GIULIA

PROVINCIA DI TRIESTE — COMUNE DI TRIESTE

Il Committente: A.S.P. ITIS

REALIZZAZIONE IMPIANTI FOTOVOLTAICI SU IMMOBILI DI PROPRIETÀ DELL' ASP "I.T.I.S." DI TRIESTE.
PROGETTO ESECUTIVO

tavola: ele.fv.04-pla-r0
scala: 1:200
data: Agosto 2026

Commessa: SA-019-2025
COMPENDIO 1
VIA G. PASCOLI, n°31 - TRIESTE

PLANIMETRIA GENERALE COPERTURA:
Impianto fotovoltaico 1B

TEA Studio tecnico associato di progettazione impiantistica
Via Borone n.2/b 33059 FIANCELLO (UD)
Via P. Besenghi n.16 34142 TRIESTE
tel. 0432.92.47.18 – e_mail: info@studiotecnicotea.it
AQSCERT ISO 9001:2015

Il Tecnico: Per. Ind. Fornasari Flavio

	Documento	Data	Descrizione	Disegnato	Controllato	Approvato
00	EMISSIONE	Agosto 2026	PROGETTO ESECUTIVO IMP. FOTOVOLTAICO	Per. Ind. Grendene	Per. Ind. Fornasari	Per. Ind. Fornasari

file: 1-Via Pascoli.dwg

Questo disegno è di esclusiva proprietà dello Studio Tecnico Associato TEA e ne è vietata la riproduzione totale o parziale senza espressa autorizzazione del proprietario. I diritti saranno tutelati a termini di legge.