

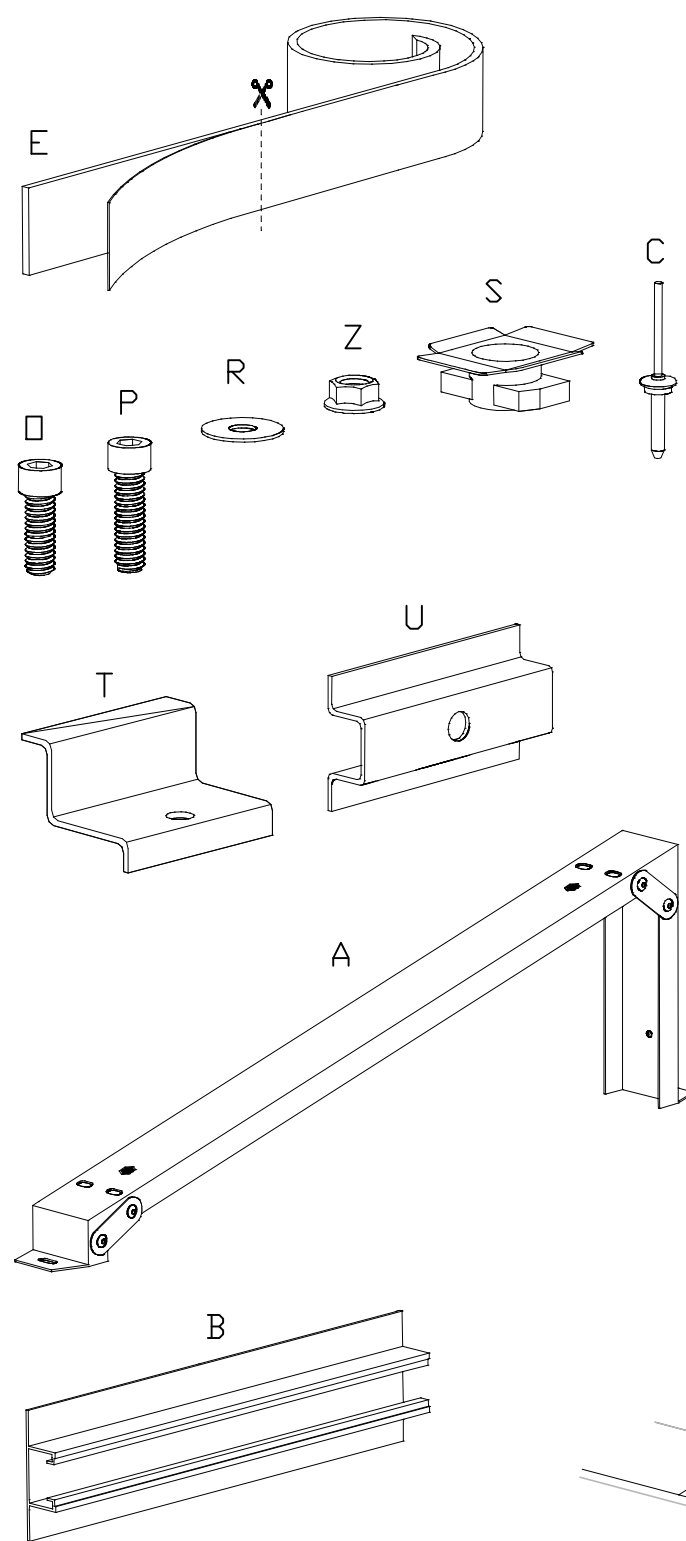
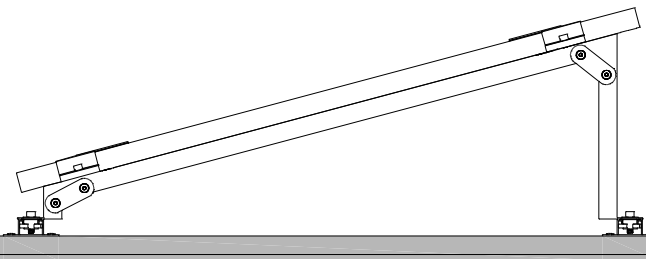
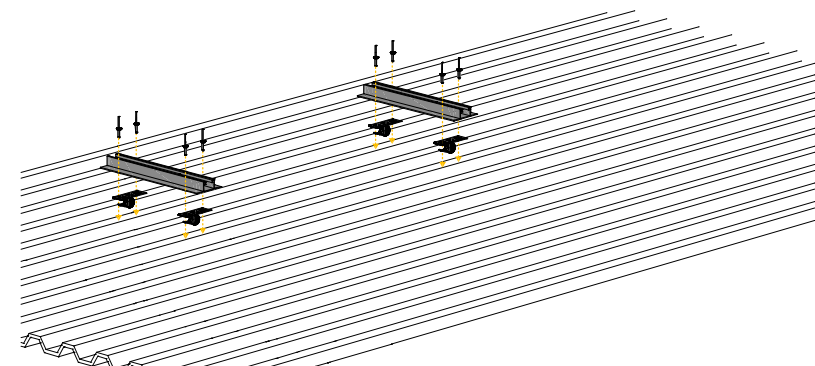
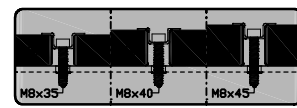
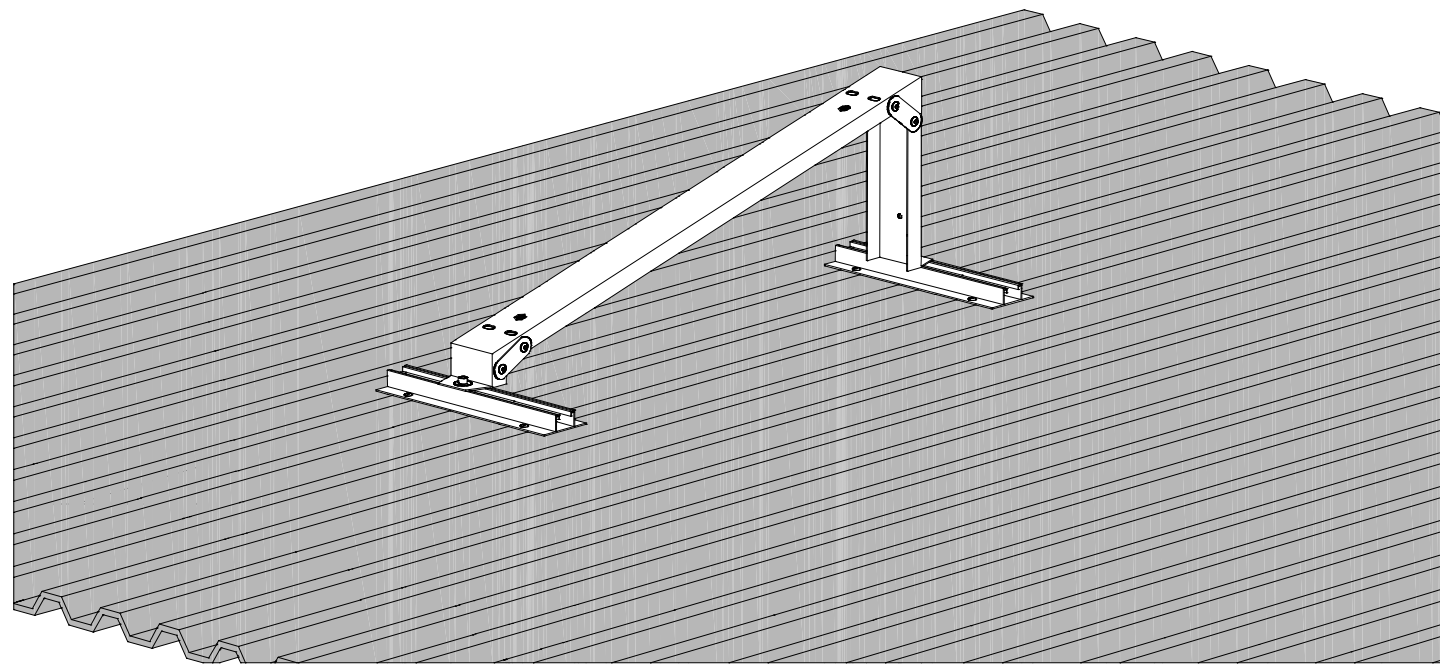
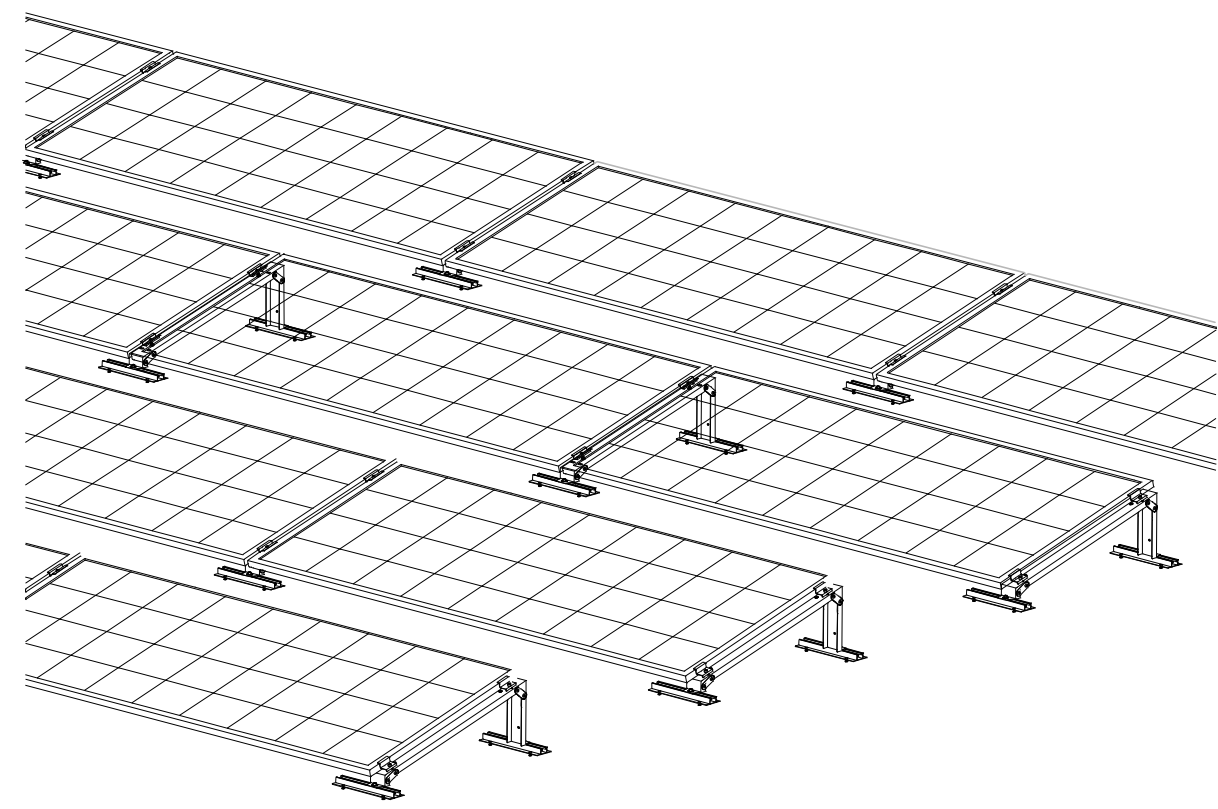


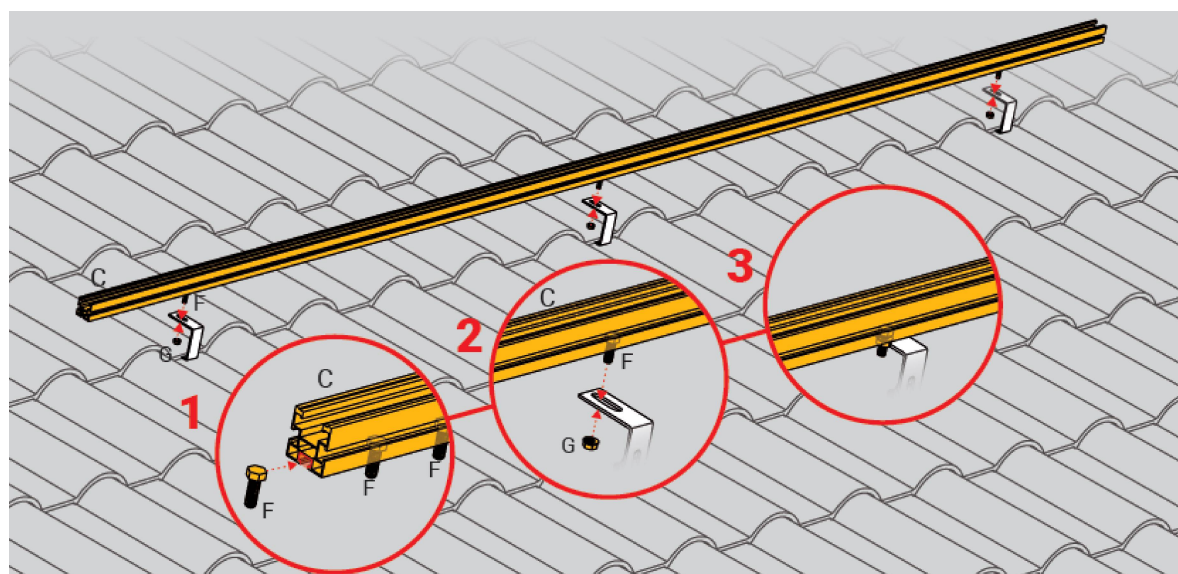


DESCRIZIONE
A Triangolo supporto modulo regolabile
B Staffa fissaggio triangolo alla copertura
C Rivetto / Tassello di fissaggio
E Nastro impermeabilizzante/desolidarizzante
D Vite 25 mm
P Vite 30 mm
R Rondella
S Piastrina con plastica
T Morsetto Laterale
U Morsetto Centrale
Z Dado flangiato

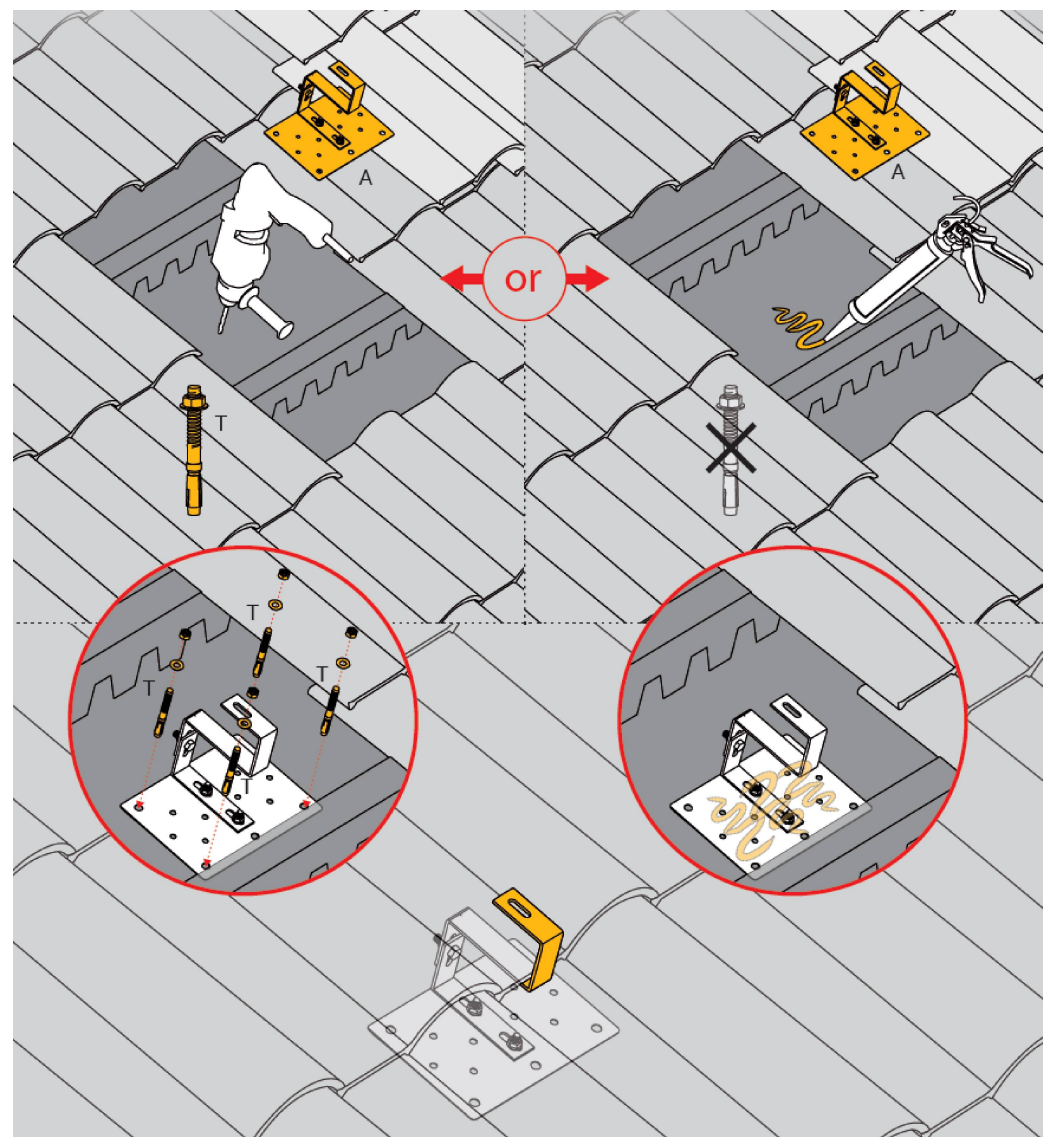

INSTALLAZIONE CON TETTO A COPPI CURVI


VIA PASCOLI EDIFICIO A

COMPENDIO 1 - EDIFICIO A - Copertura in Laterocemento

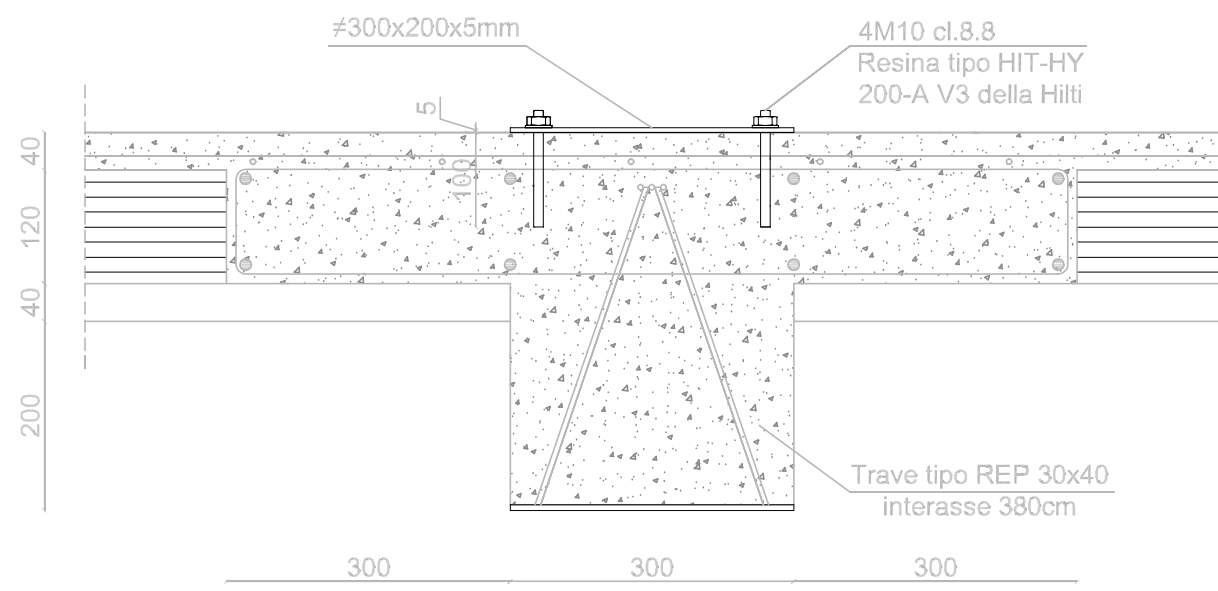


VIA PASCOLI EDIFICIO B

COMPENDIO 1 - EDIFICIO B - Copertura in Laterocemento

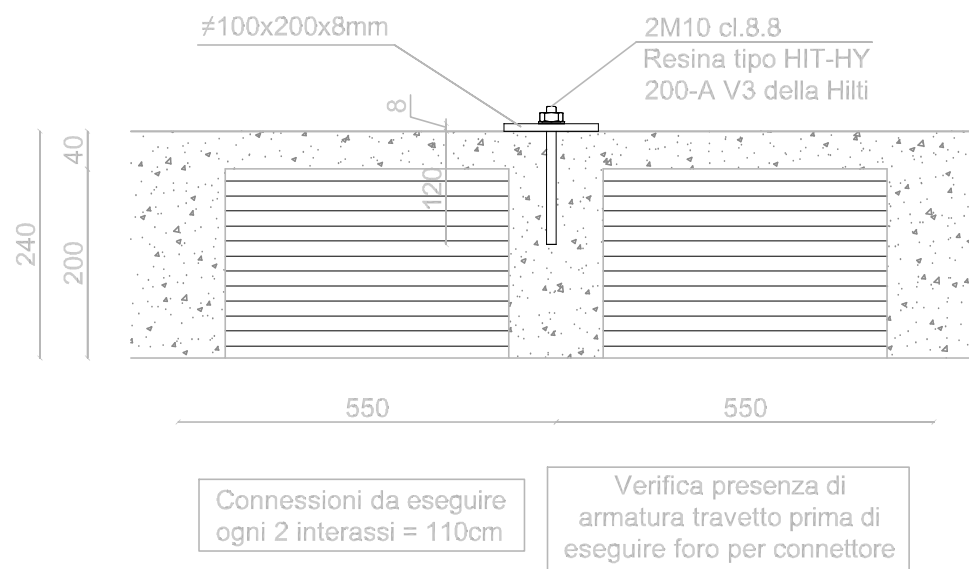


VIA STUPARICH

COMPENDIO 3 - Copertura in legno

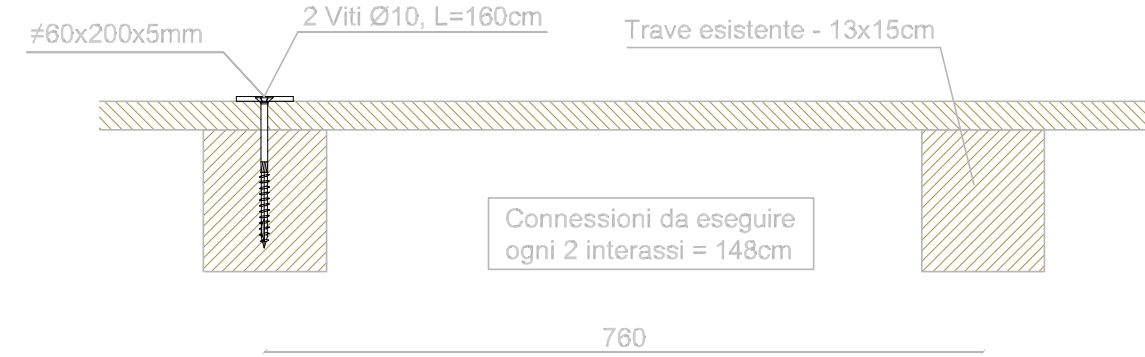

VIA VALLE

COMPENDIO 4 - Copertura in Laterocemento

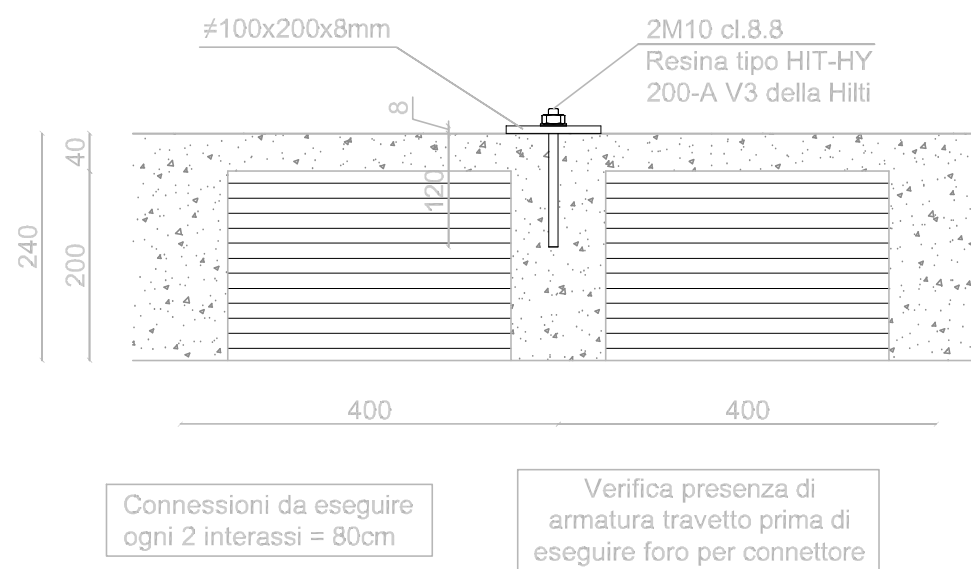

SCHEMA TASSELLATURA ISSAGGIO MUDULI FOTOVOLTAICI
SECONDO PROGETTO STRUTTURALE ALLEGATO

REGIONE AUTONOMA FRIULI VENEZIA GIULIA
PROVINCIA DI TRIESTE
COMUNE DI TRIESTE



Il Committente: A.S.P. ITIS
REALIZZAZIONE IMPIANTI FOTOVOLTAICI SU IMMOBILI
DI PROPRIETÀ DELL' ASP "I.T.I.S." DI TRIESTE.
PROGETTO ESECUTIVO

tavola:
ele.fv.07-pla-r0

Commissa: SA-019-2025

scala:
-
data:
Agosto 2026


PARTICOLARI SISTEMI DI FISSAGGIO

TEA Studio tecnico associato di progettazione impiantistica

Via Barone n.2/b 33059 FIUMICELLO (UD) 34143 TRIESTE
tel. 0432.92.47.18 - e_mail: info@studiotecnicotea.it



Il Tecnico: Per. ind. Fornasari Flavio

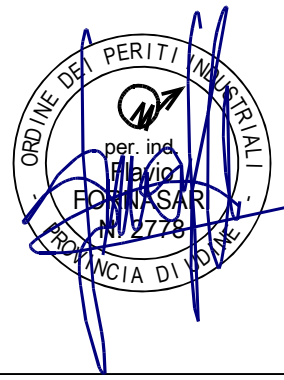

Documento	Data	Descrizione	Disegnato	Controllato	Approvato
00	EMISSIONE	Agosto 2026	PROGETTO ESECUTIVO IMP. FOTOVOLTAICO	Per. Ind. Grendene	Per. Ind. Fornasari

file: 4-Via Valle

Questo disegno è di esclusiva proprietà dello Studio Tecnico Associato TEA e ne è vietata la riproduzione totale o parziale senza espressa autorizzazione del proprietario. I diritti saranno tutelati a termini di legge.