




PLANIMETRIA GENERALE PIANO PRIMO COMPENSORIO AZIENDALE
DISEGNO NON IN SCALA

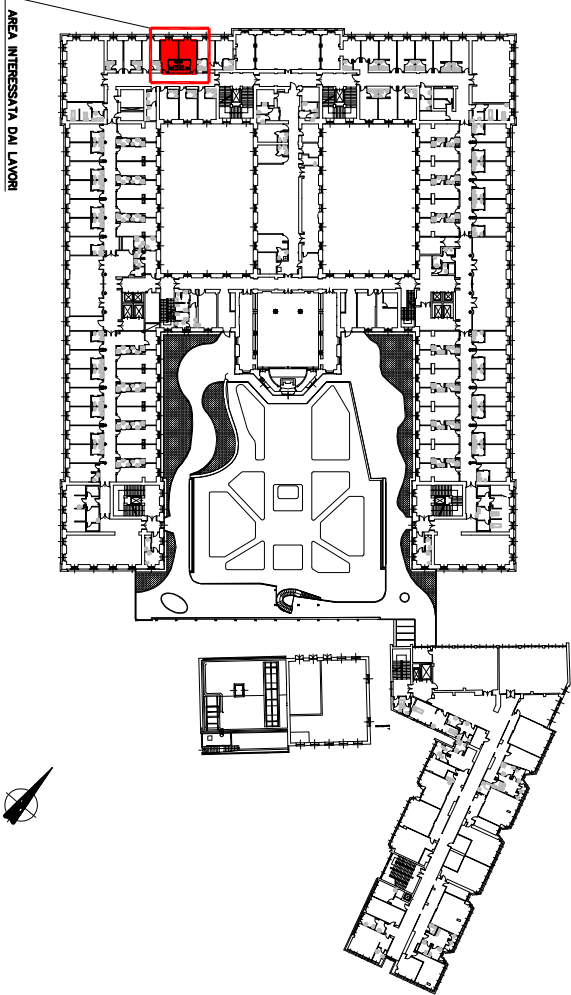

PIANO PRIMO
IMPIANTO IDRICO E FOGNARIO

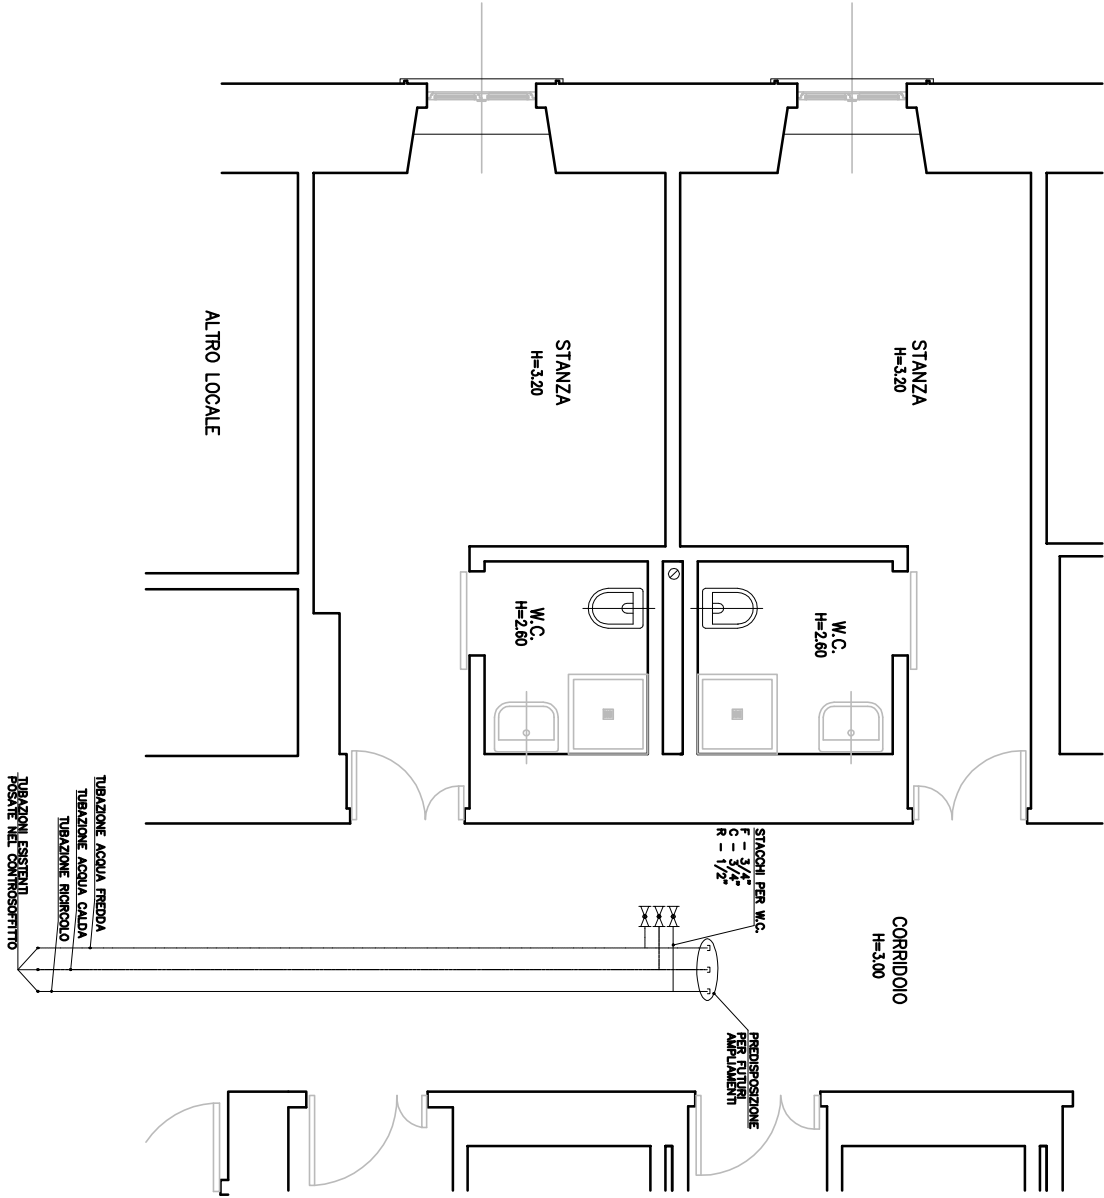

- LEGENDA SIMBOLI
- VALVOLA DI INTERCETTAZIONE
 - COLLETTORE
 - N.B.: I LOCALI SONO GIÀ DOTATI DELL'IMPIANTO TECNICO E DI RISCALDO E TRATTAMENTO ARIA

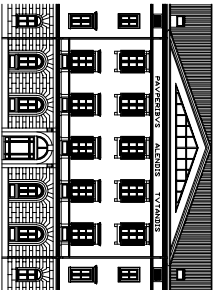

Azienda pubblica di Servizi alla Persona ITIS
VIA PASOLI n°31 TRIESTE

SERVIZIO TECNICO
PROGETTAZIONE

PROGETTO
PROVA GRAFICA DI CONCORSO DEL GIORNO 20 SETTEMBRE 2023

ELABORATO :
STATO DI PROGETTO
IMPIANTI IDRICI

DATA
SETTEMBRE 2023
SCALA
1:50
INQUADRA
I-01