



PLANIMETRIA GENERALE PIANO PRIMO COMPENSORIO AZIENDALE  
 DISEGNO NON IN SCALA

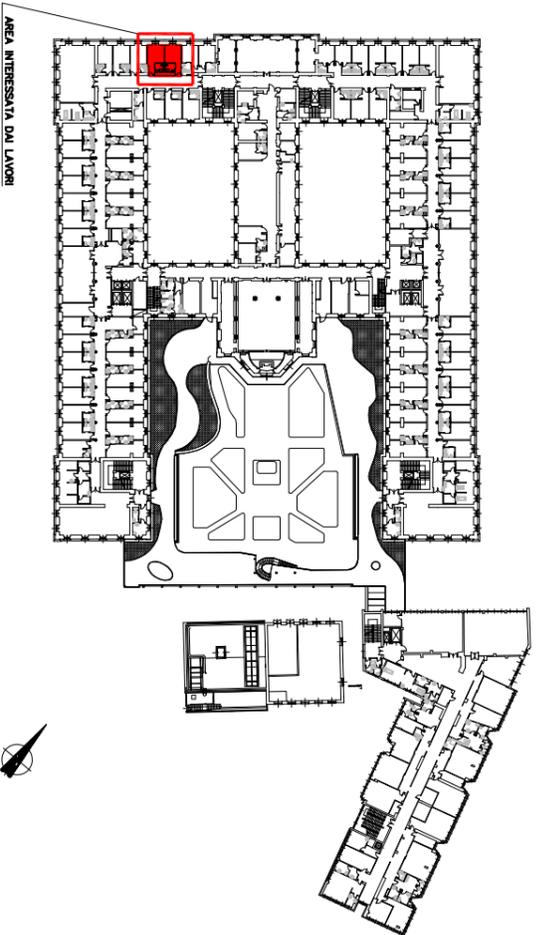


PIANO PRIMO  
 IMPIANTO AERAUICO

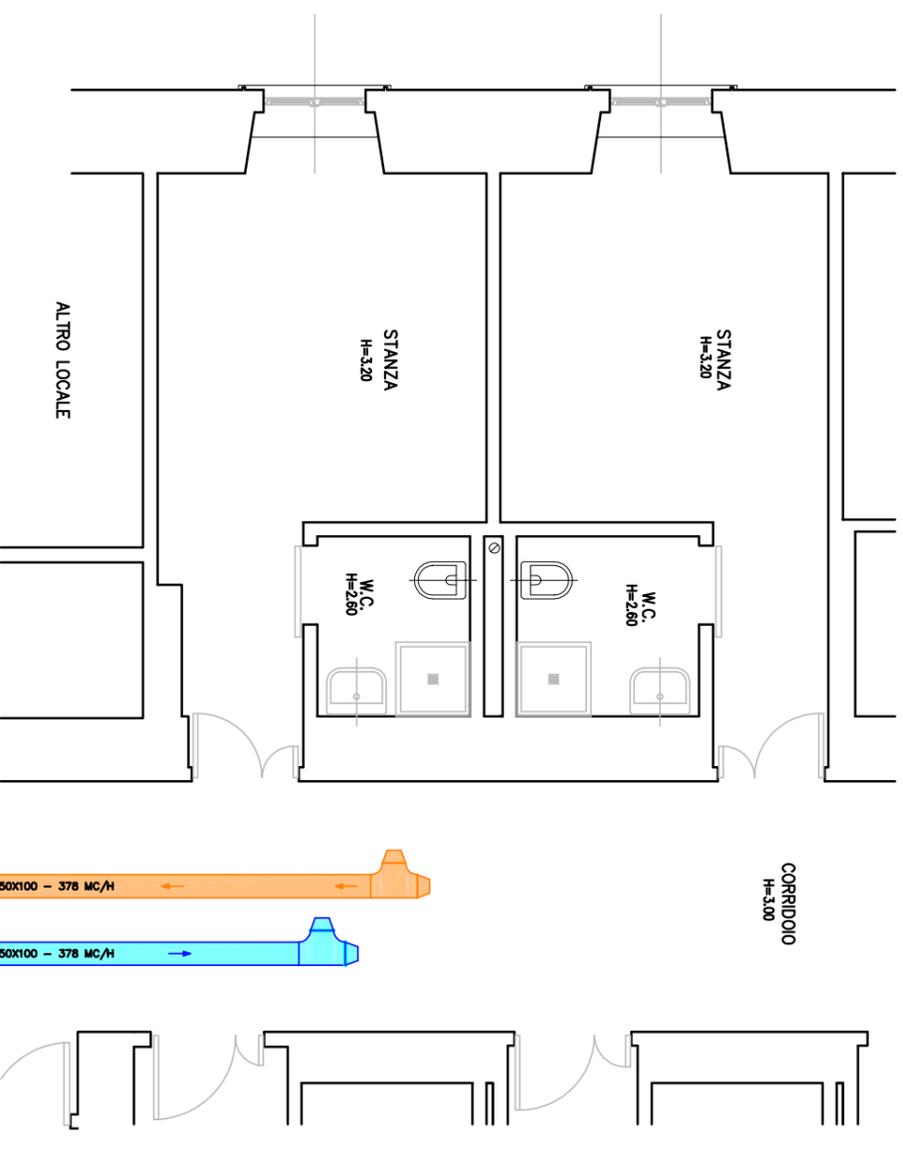

- LEGENDA SIMBOLI
-  DIFFUSORE AD EFFETTO EDUCIALE
  -  VALVOLA DI RIRRESA
- N.B.: I LOCALI SONO GIÀ DOTATI DI IMPIANTO DI RISCALDAMENTO E IGENICO SANITARIO



Azienda pubblica di Servizi alla Persona (ITIS)  
 VIA PASOLI n°31 TRIESTE

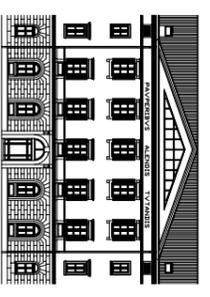

SERVIZIO TECNICO  
 PROGETTAZIONI

PROGETTO  
 PROVA GRAFICA DI CONCORSO DEL GIORNO 20 SETTEMBRE 2023

STATO DI PROGETTO  
 IMPIANTO AERAUICO

DATA  
 SETTEMBRE 2023  
 SCALA  
 1:50

MAPPA  
 C-01