

Agenzia delle Entrate
CATASTO FABBRICATI
Ufficio provinciale di
Trieste

Dichiarazione protocollo n. TS0009442 del 26/02/2024
Comune di Trieste
Via Cesare Beccaria


civ. 6

Identificativi Catastali:
Sezione: V
Foglio: 11
Particella: 824/25
Subalterno: 3

Compilata da:
Toffoletti Claudia
Iscritto all'albo:
Architetti
Prov. Udine
N. 1271

Scala 1: 100

PIANO PRIMO
h=330

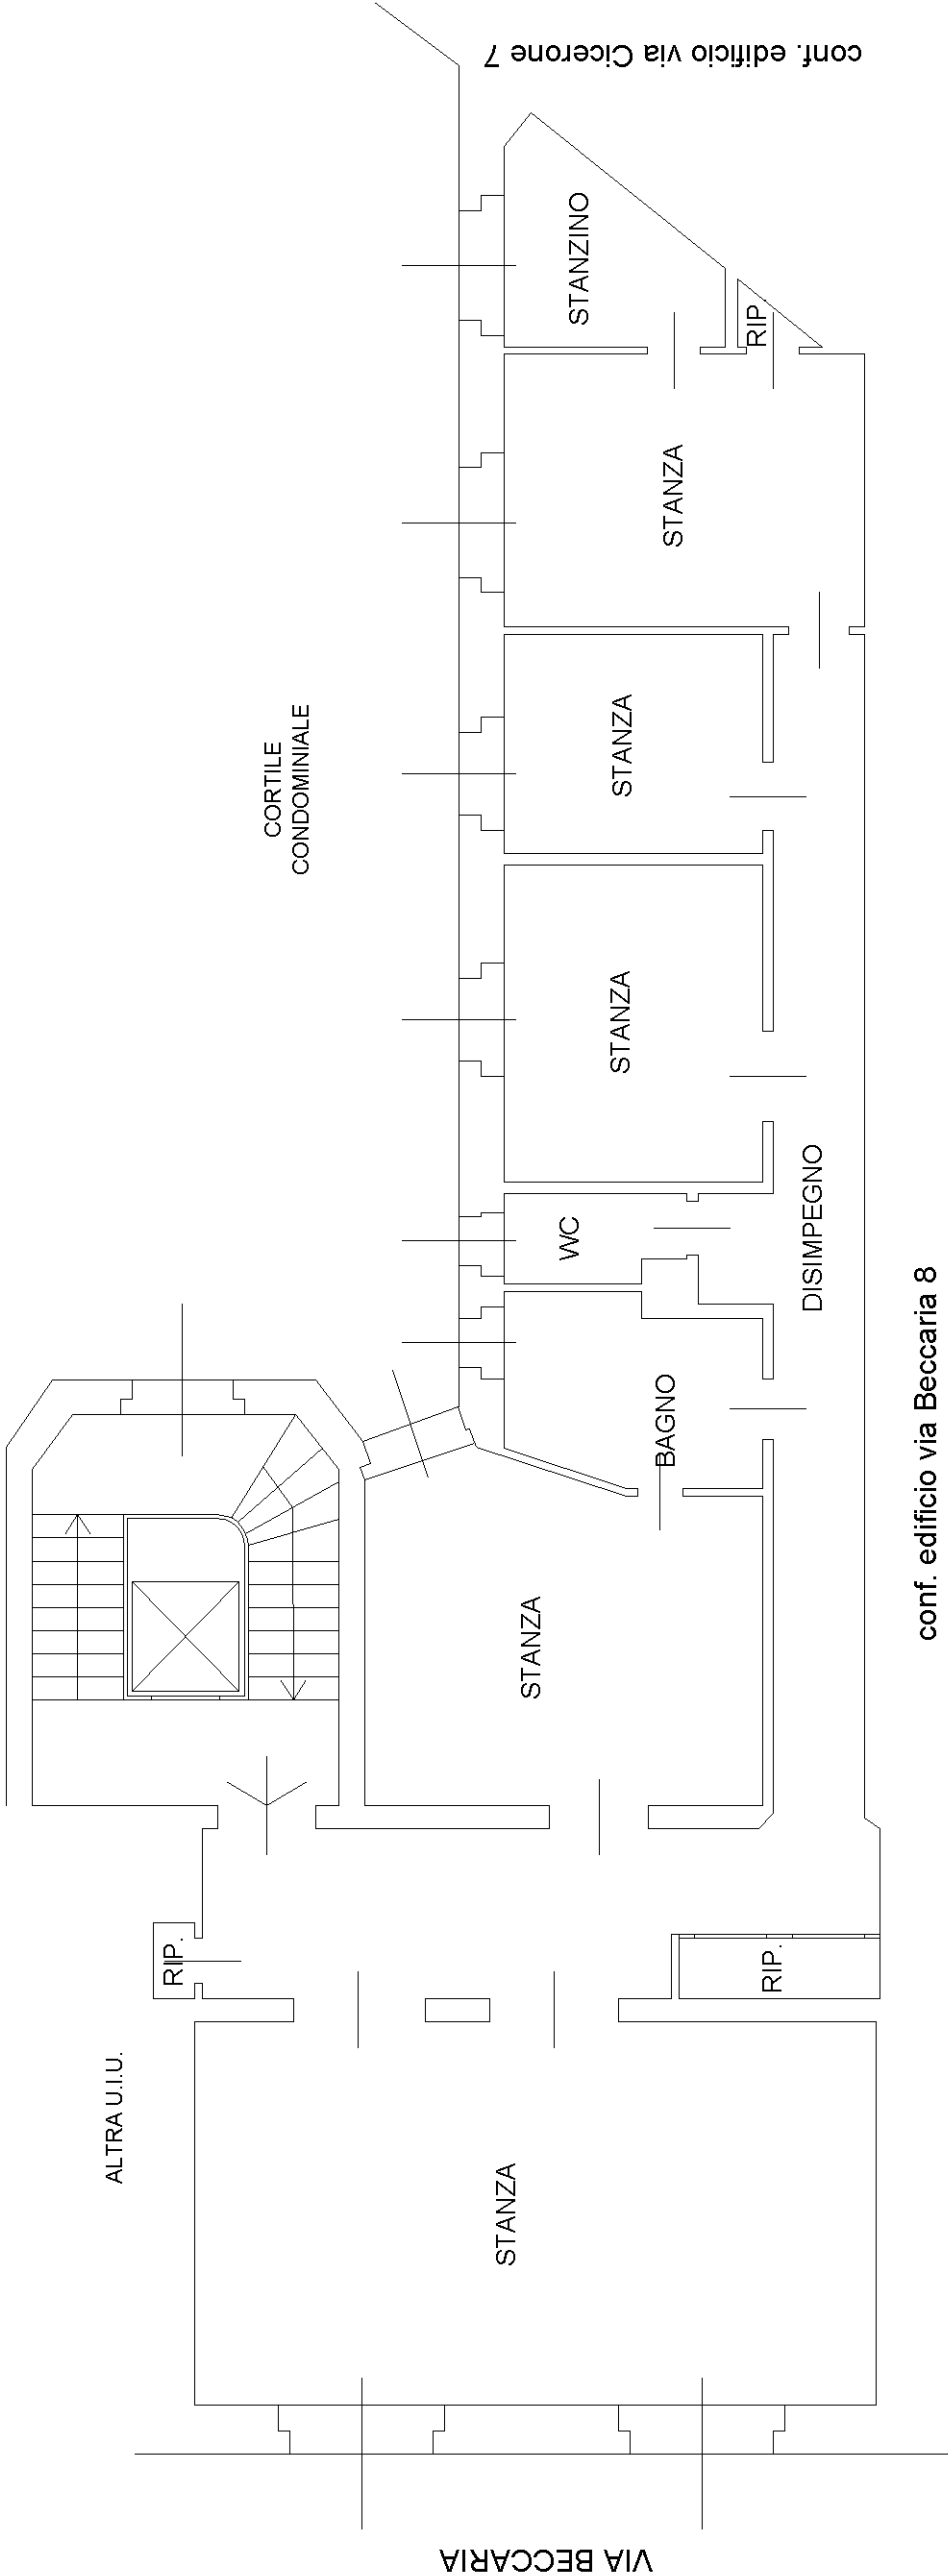

conf. edificio via Beccaria 8