


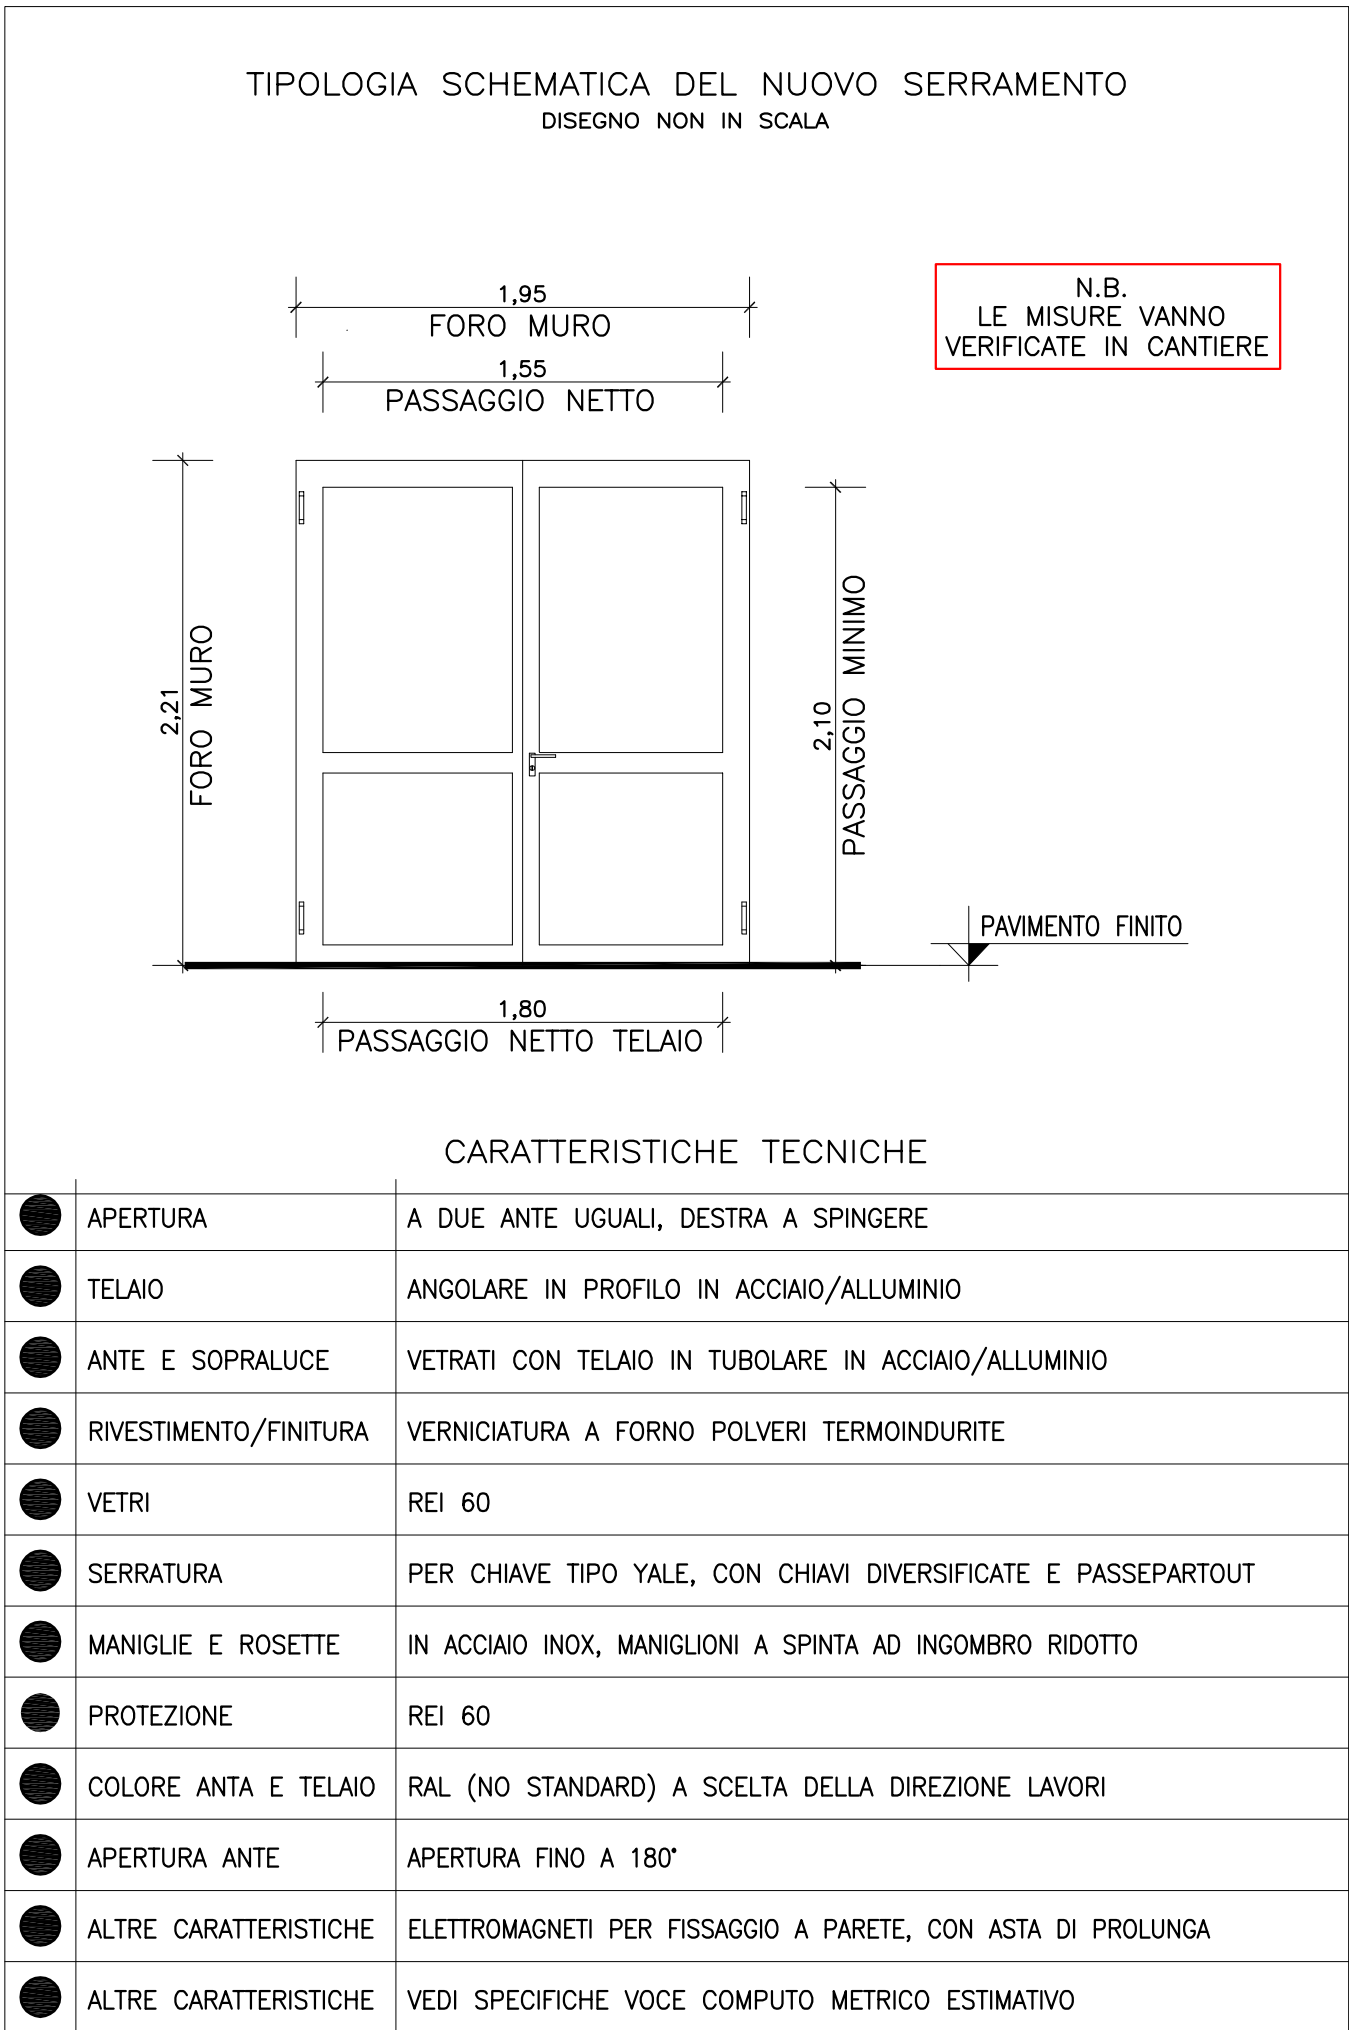


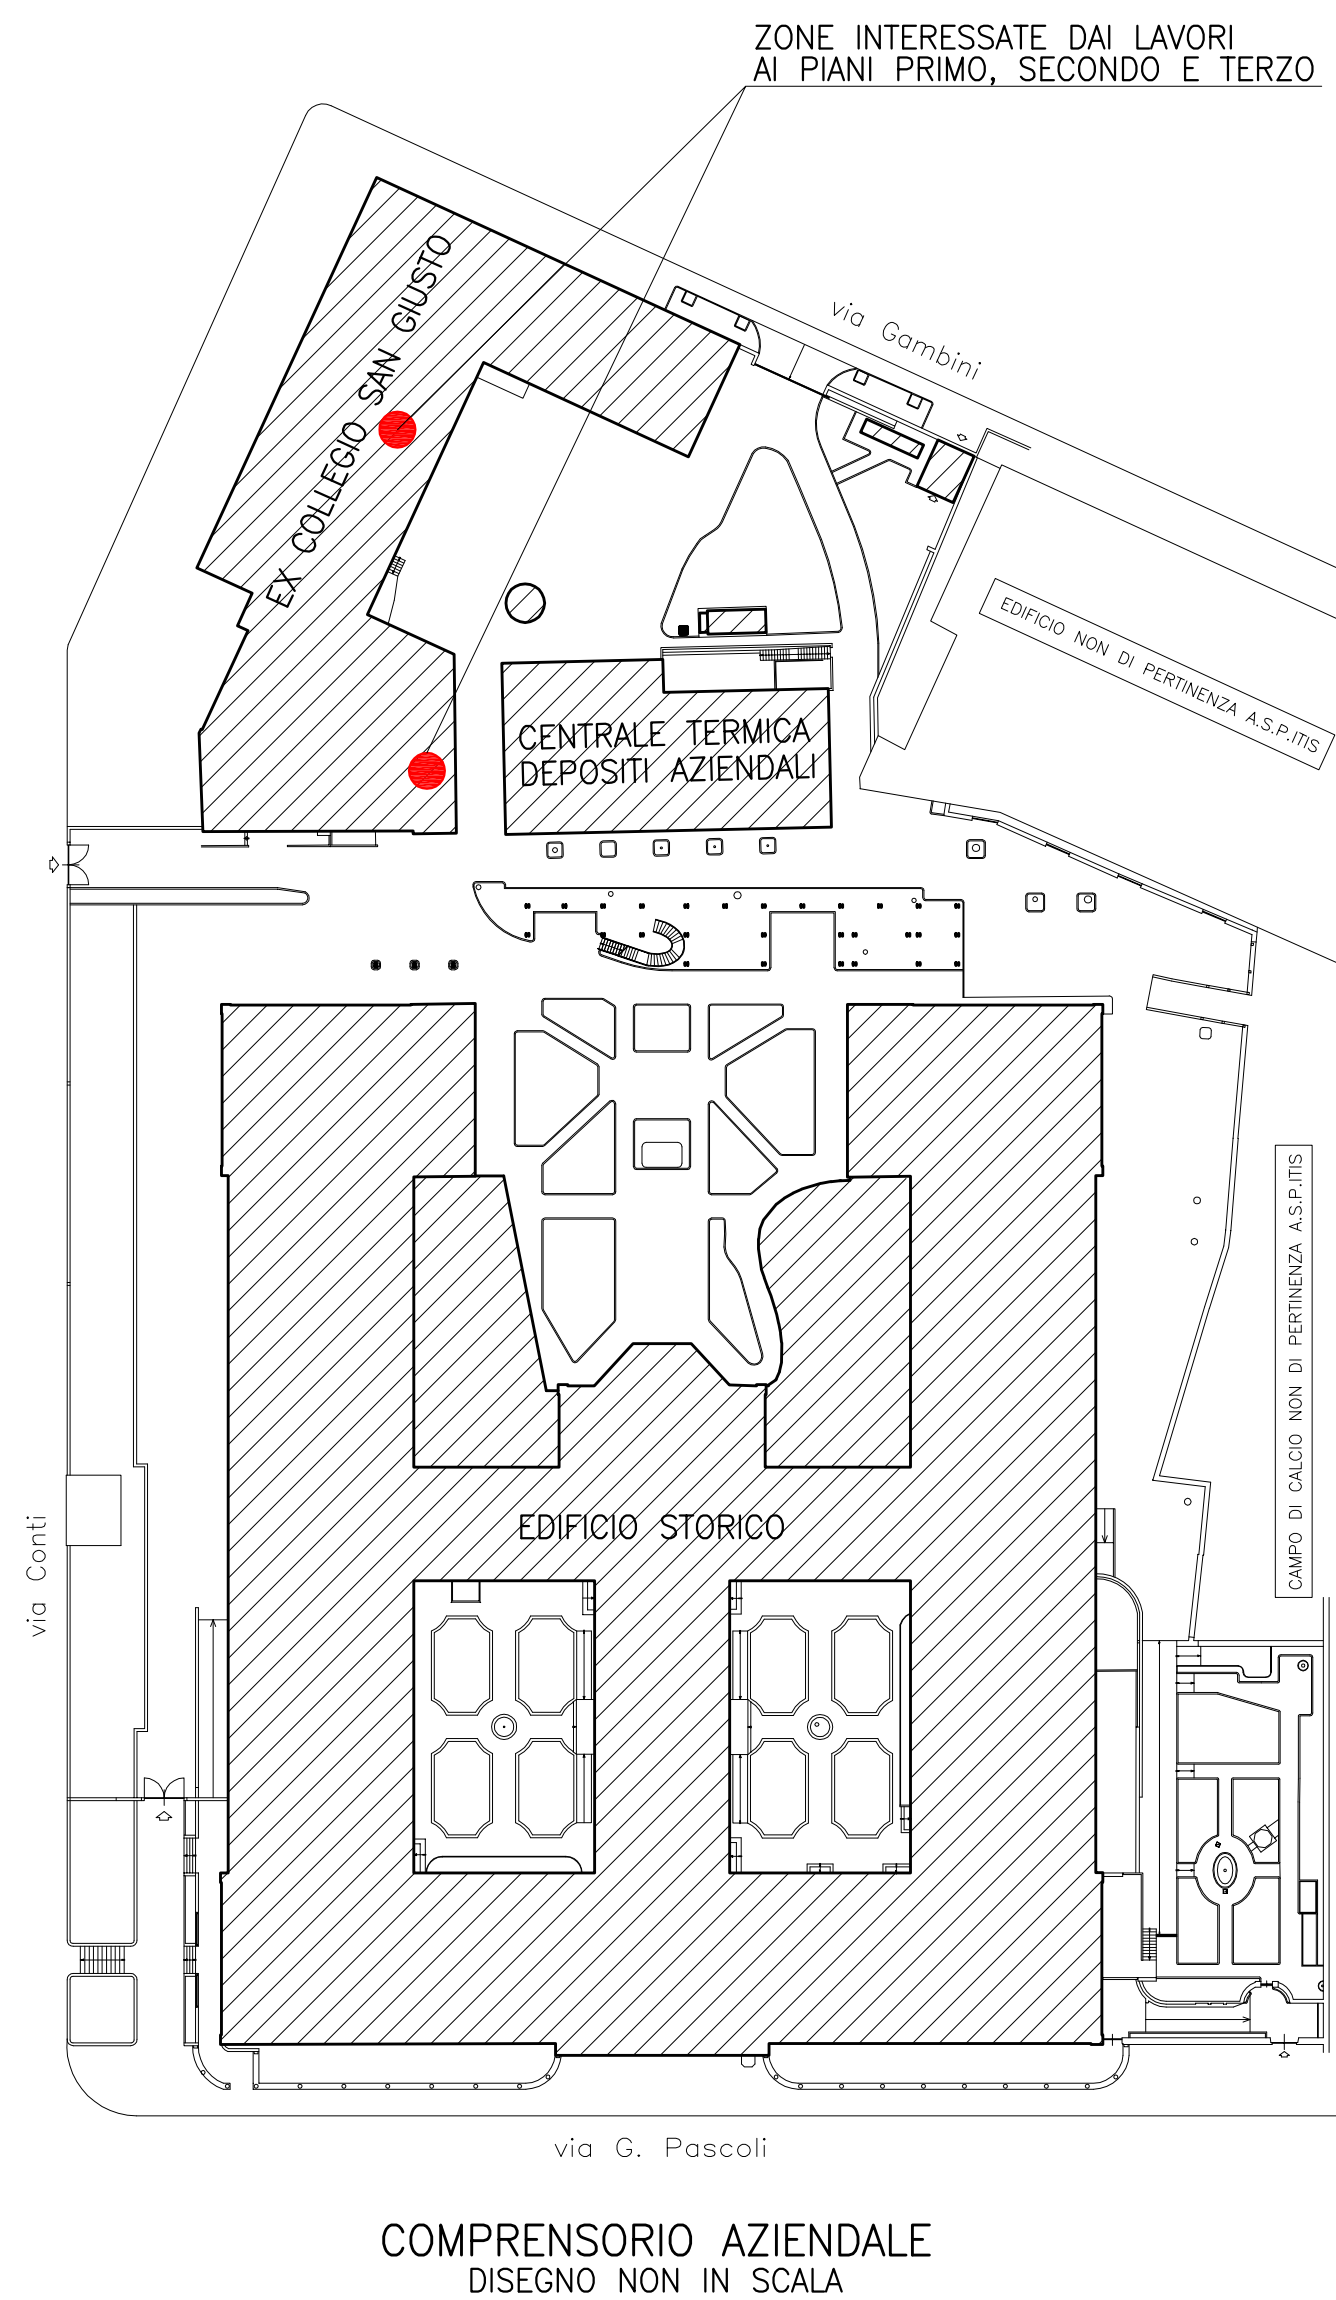

N.B.: NELLO SVOLGIMENTO DEI LAVORI, SI DOVRA' SOSTITUIRE UN SERRAMENTO ALLA VOLTA IN MODO DA NON COMPROMETTERE TOTALMENTE LA COMPARTIMENTAZIONE ANTINCENDIO. INOLTRE, UNA VOLTA RIMOSSA LA PORTA ESISTENTE, LA NUOVA PORTA DOVRA' ESSERE MONTATA IL GIORNO SUCCESSIVO, PERTANTO DURANTE L'ESECUZIONE DELL'INTERVENTO VI E' L'OBBLIGO DI TENERE IN CONSIDERAZIONE LE GIORNATE DI RIPOSO E DELLE FESTIVITA'

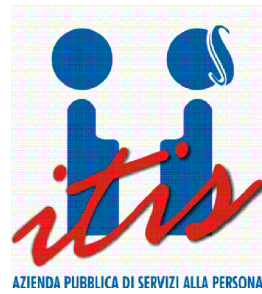

Azienda pubblica di Servizi alla Persona ITIS
VIA PASCOLI n°31 TRIESTE

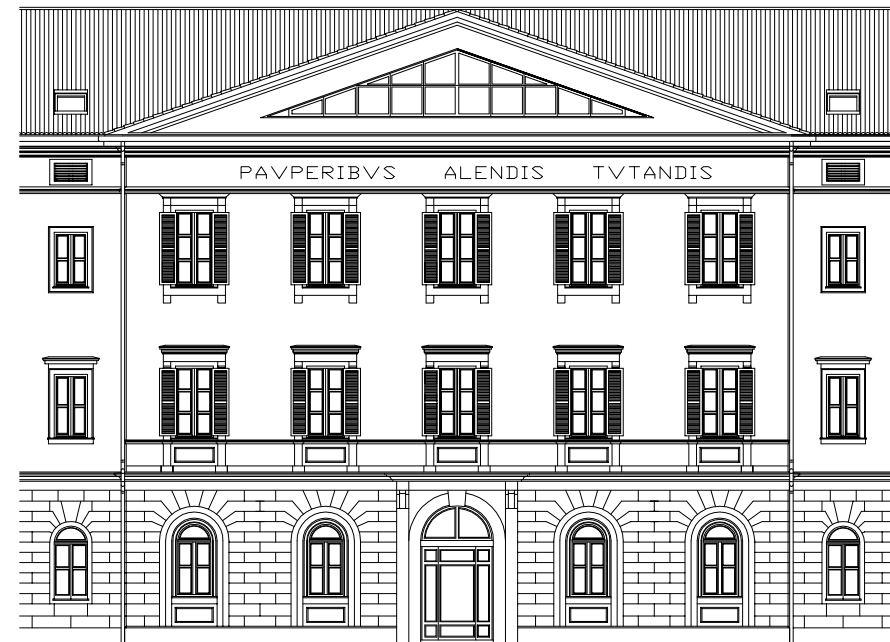

UFFICIO TECNICO A.S.P.-ITIS

R.U.P. arch. LAURA VISINTIN

PROGETTO
Geom. PETER SOSSI



Handwritten signature

PROGETTO DEFINITIVO – ESECUTIVO
UT24_08
LAVORI DI SOSTITUZIONE DI N.5 PORTE TAGLIAFUOCO
NELL'EX COLLEGIO SAN GIUSTO

ELABORATO :
CARATTERISTICHE DEI NUOVI SERRAMENTI
ZONA D'INTERVENTO

DATA
GIUGNO 2024
SCALA
/

TAVOLA
Pt-01