

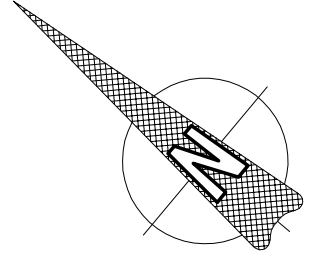


via Conti

via G. Pascoli

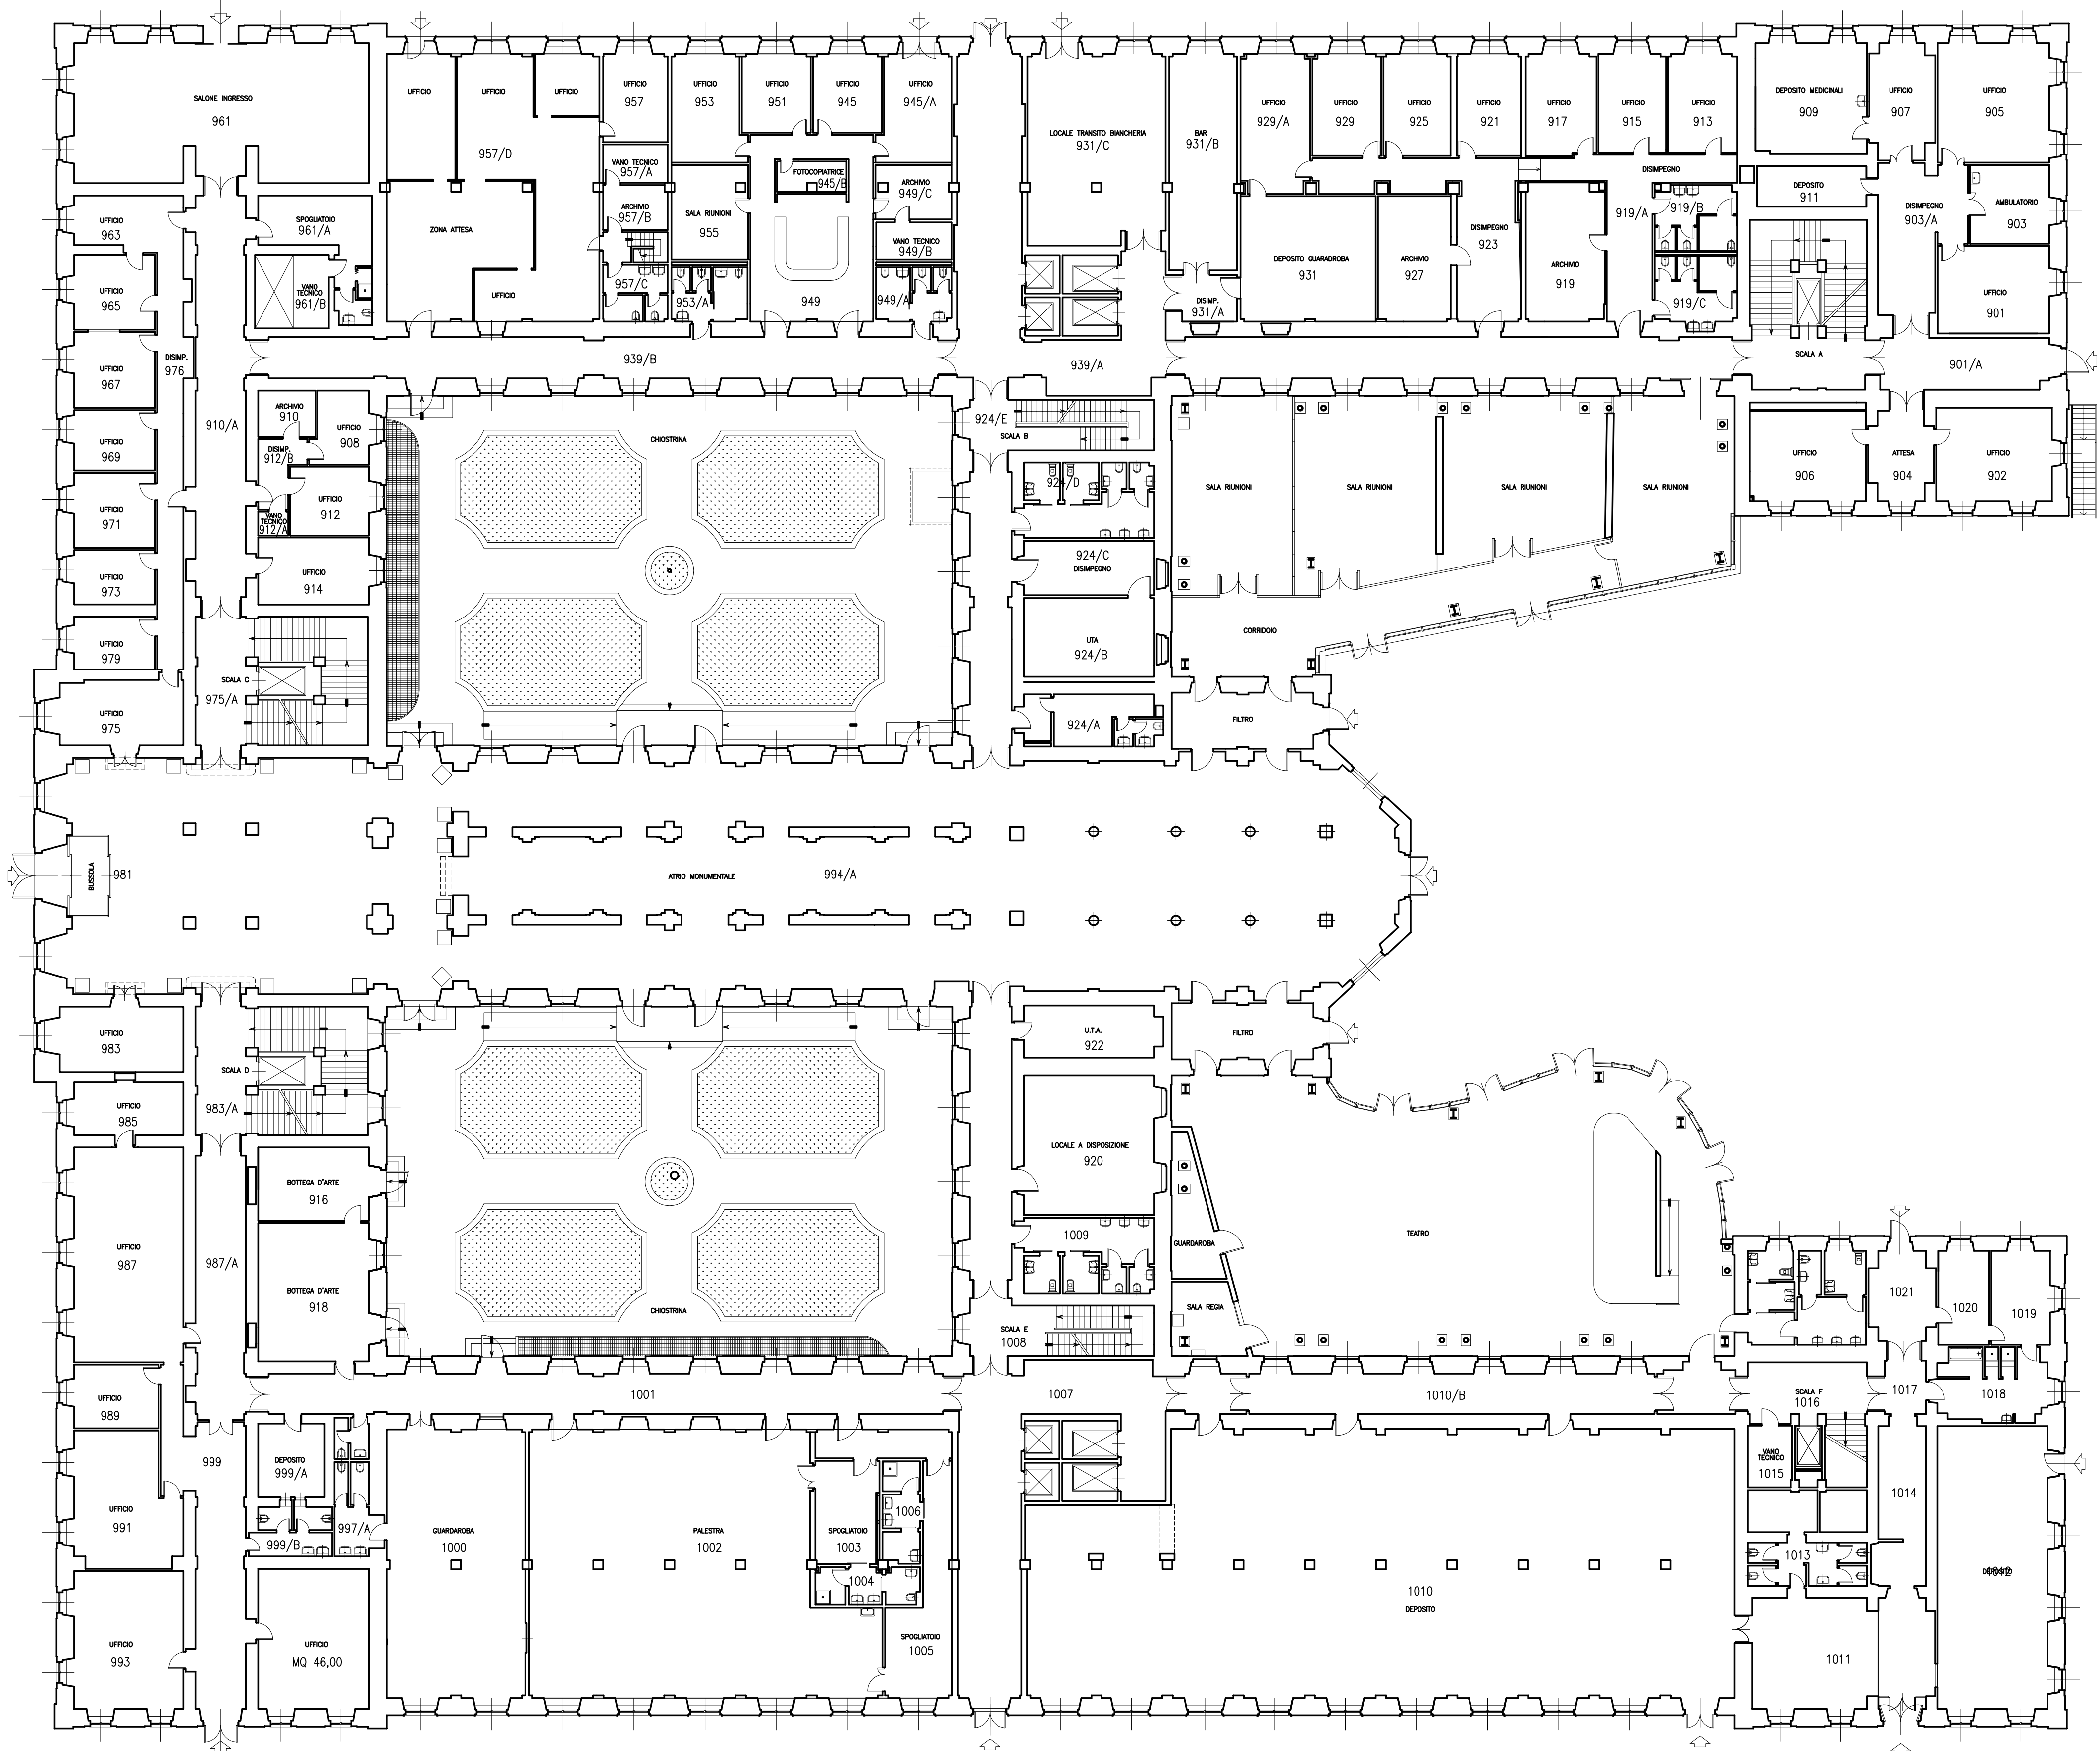

Azienda pubblica di Servizi alla Persona ITIS
VIA PASCOLI n°31 TRIESTE

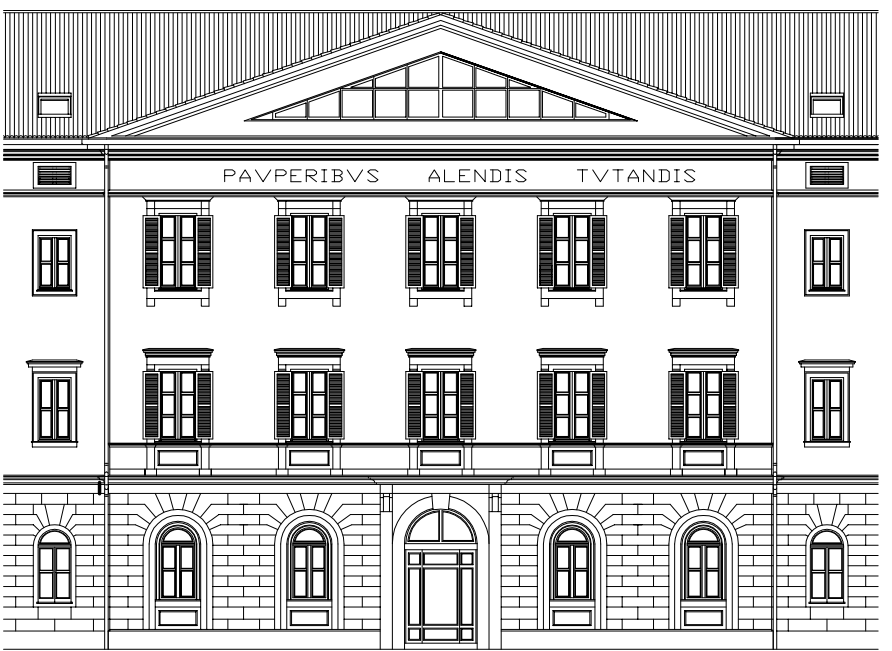

SERVIZIO TECNICO

EDIFICIO STORICO
DESTINAZIONI D'USO E NUMERAZIONE STANZE

ELABORATO :
PLANIMETRIA DEL PIANO TERRA



REV.	DATA	DESCRIZIONE	DATA	TAVOLA
			MARZO 2015	2
			SCALA	
			1:200	