



via G. Pascoli

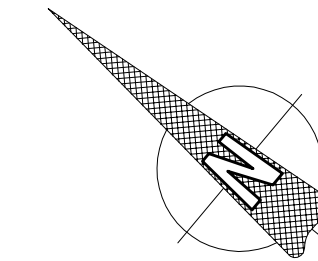

EDIFICIO STORICO

DESTINAZIONI D'USO E NUMERAZIONE STANZE

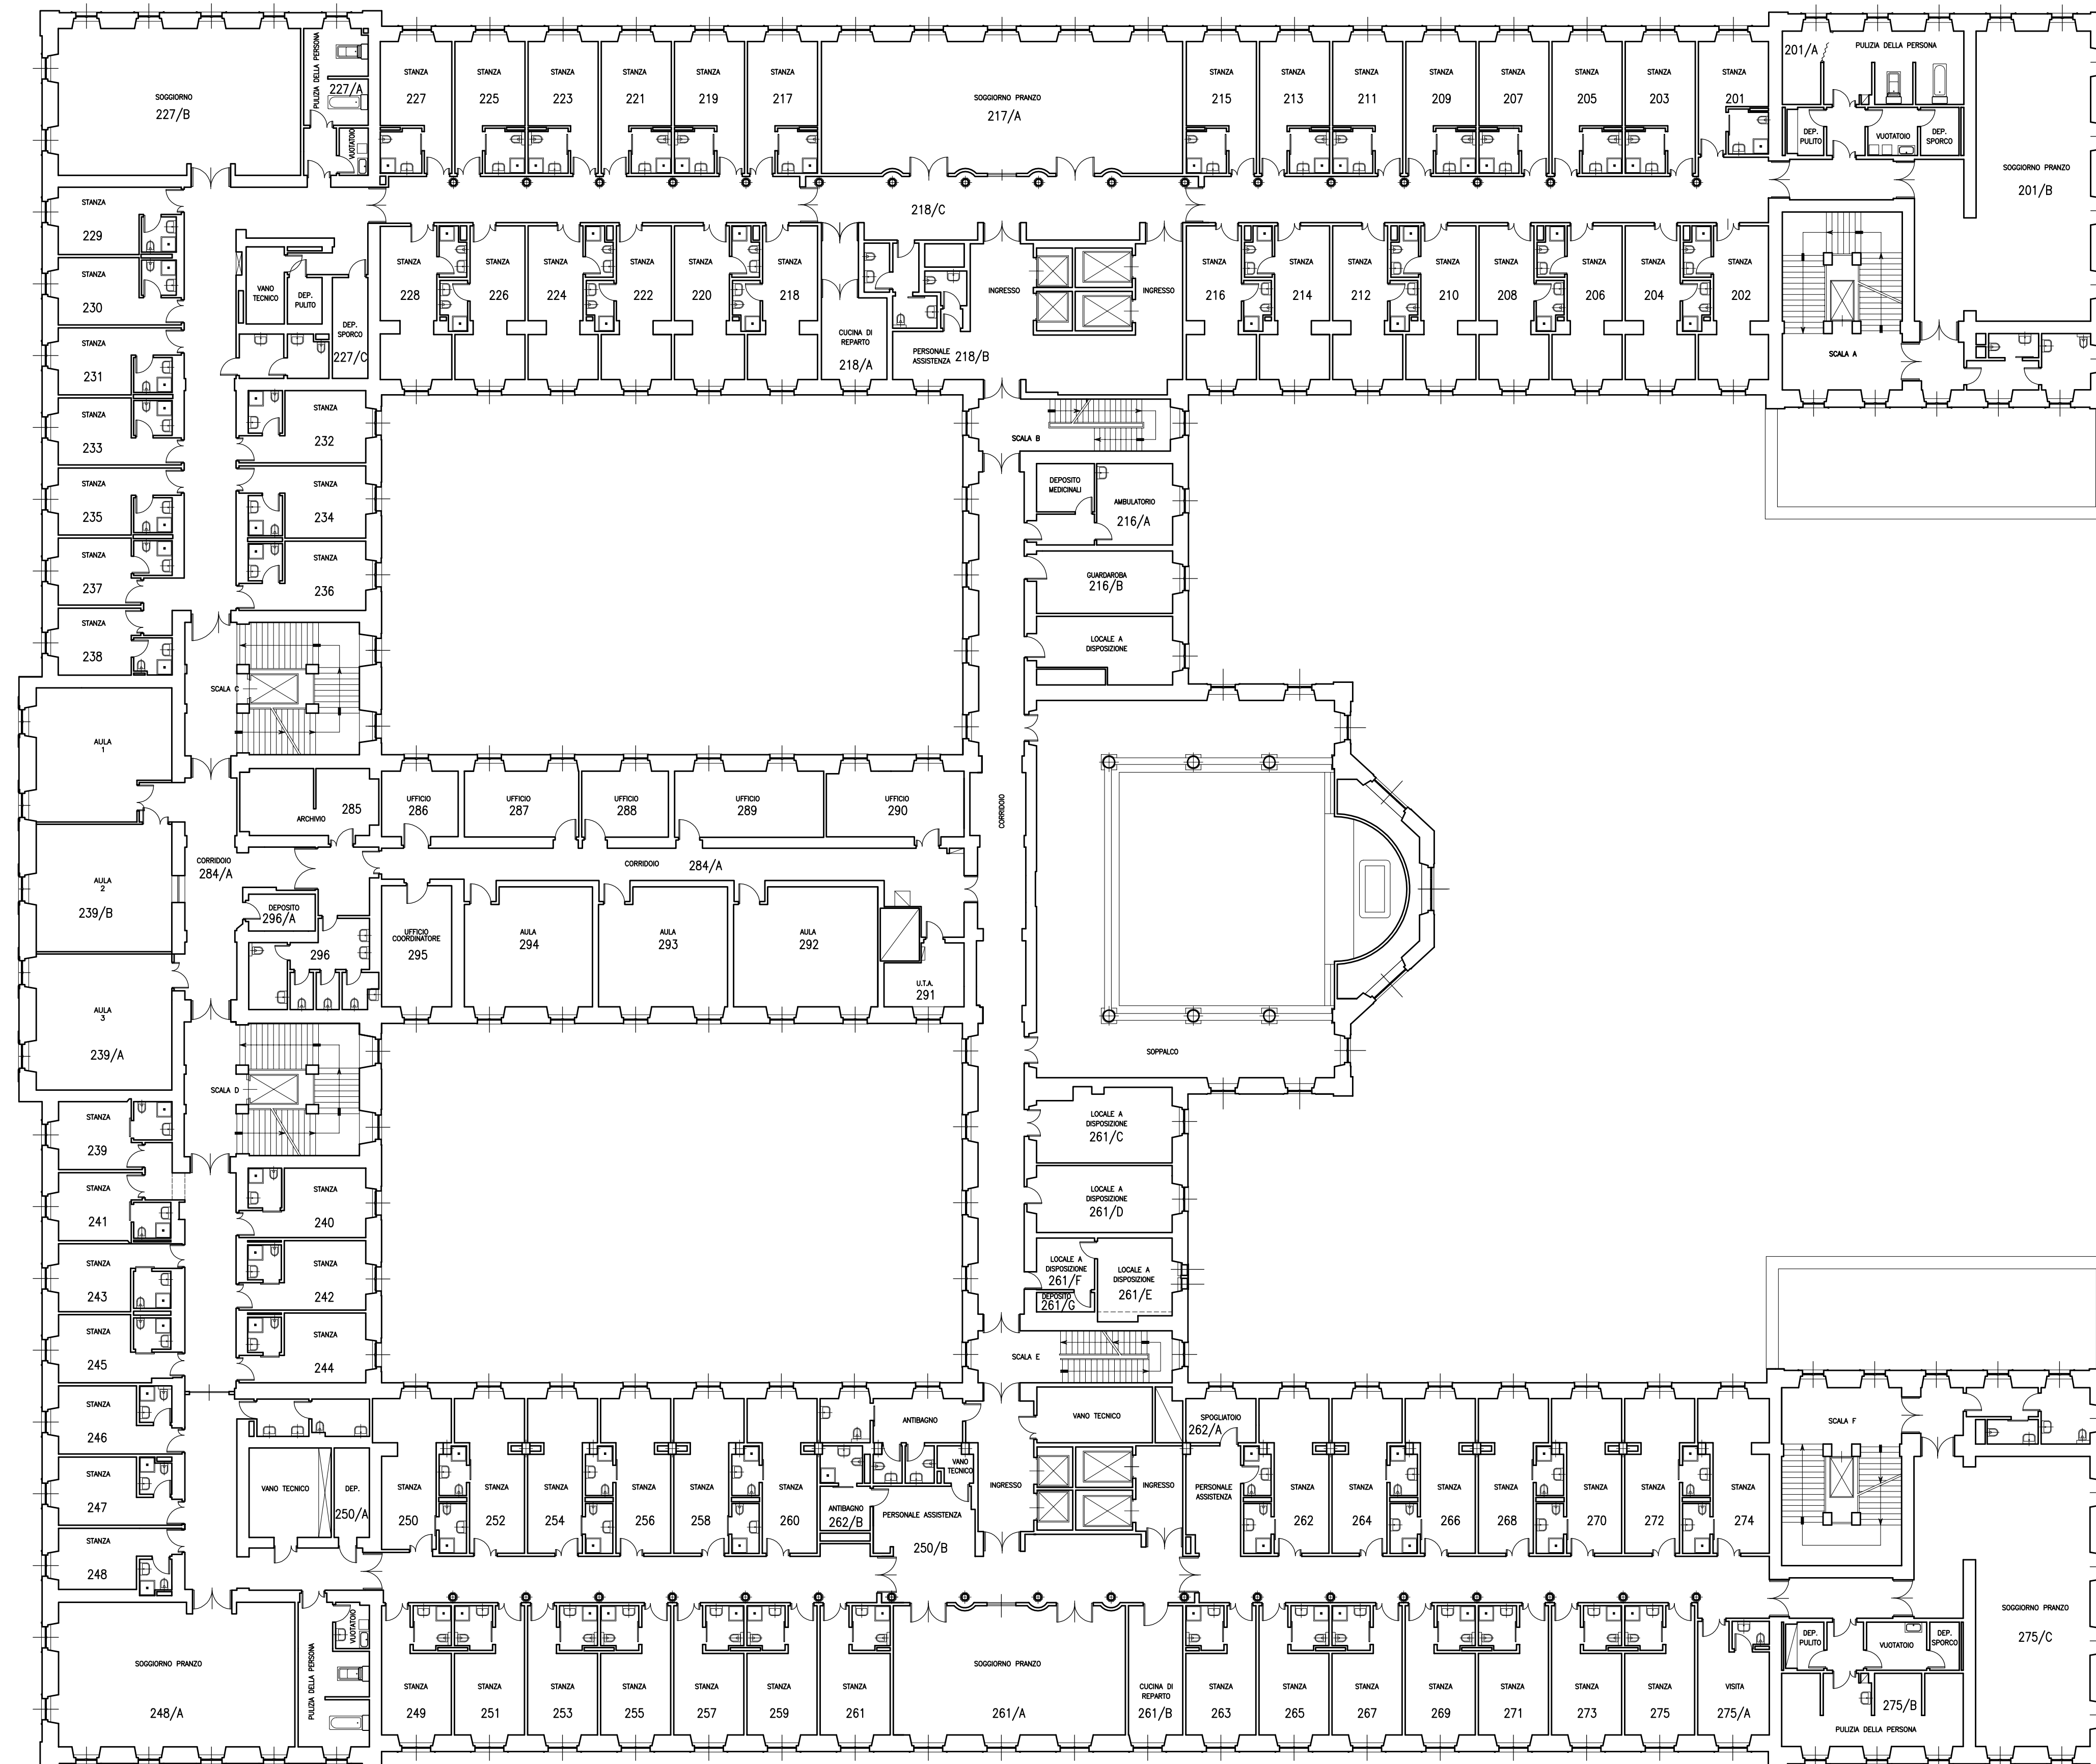

REV.	DATA	DESCRIZIONE	DATA	TAVOLA
			AGOSTO 2003	4
			SCALA	
			1:200	