



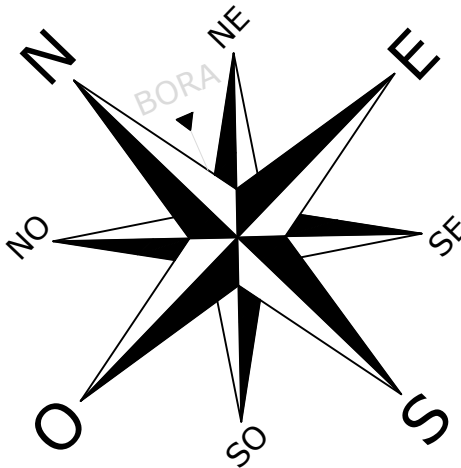

LEGENDA	
----	AREA ESCLUSA DAL PROGETTO

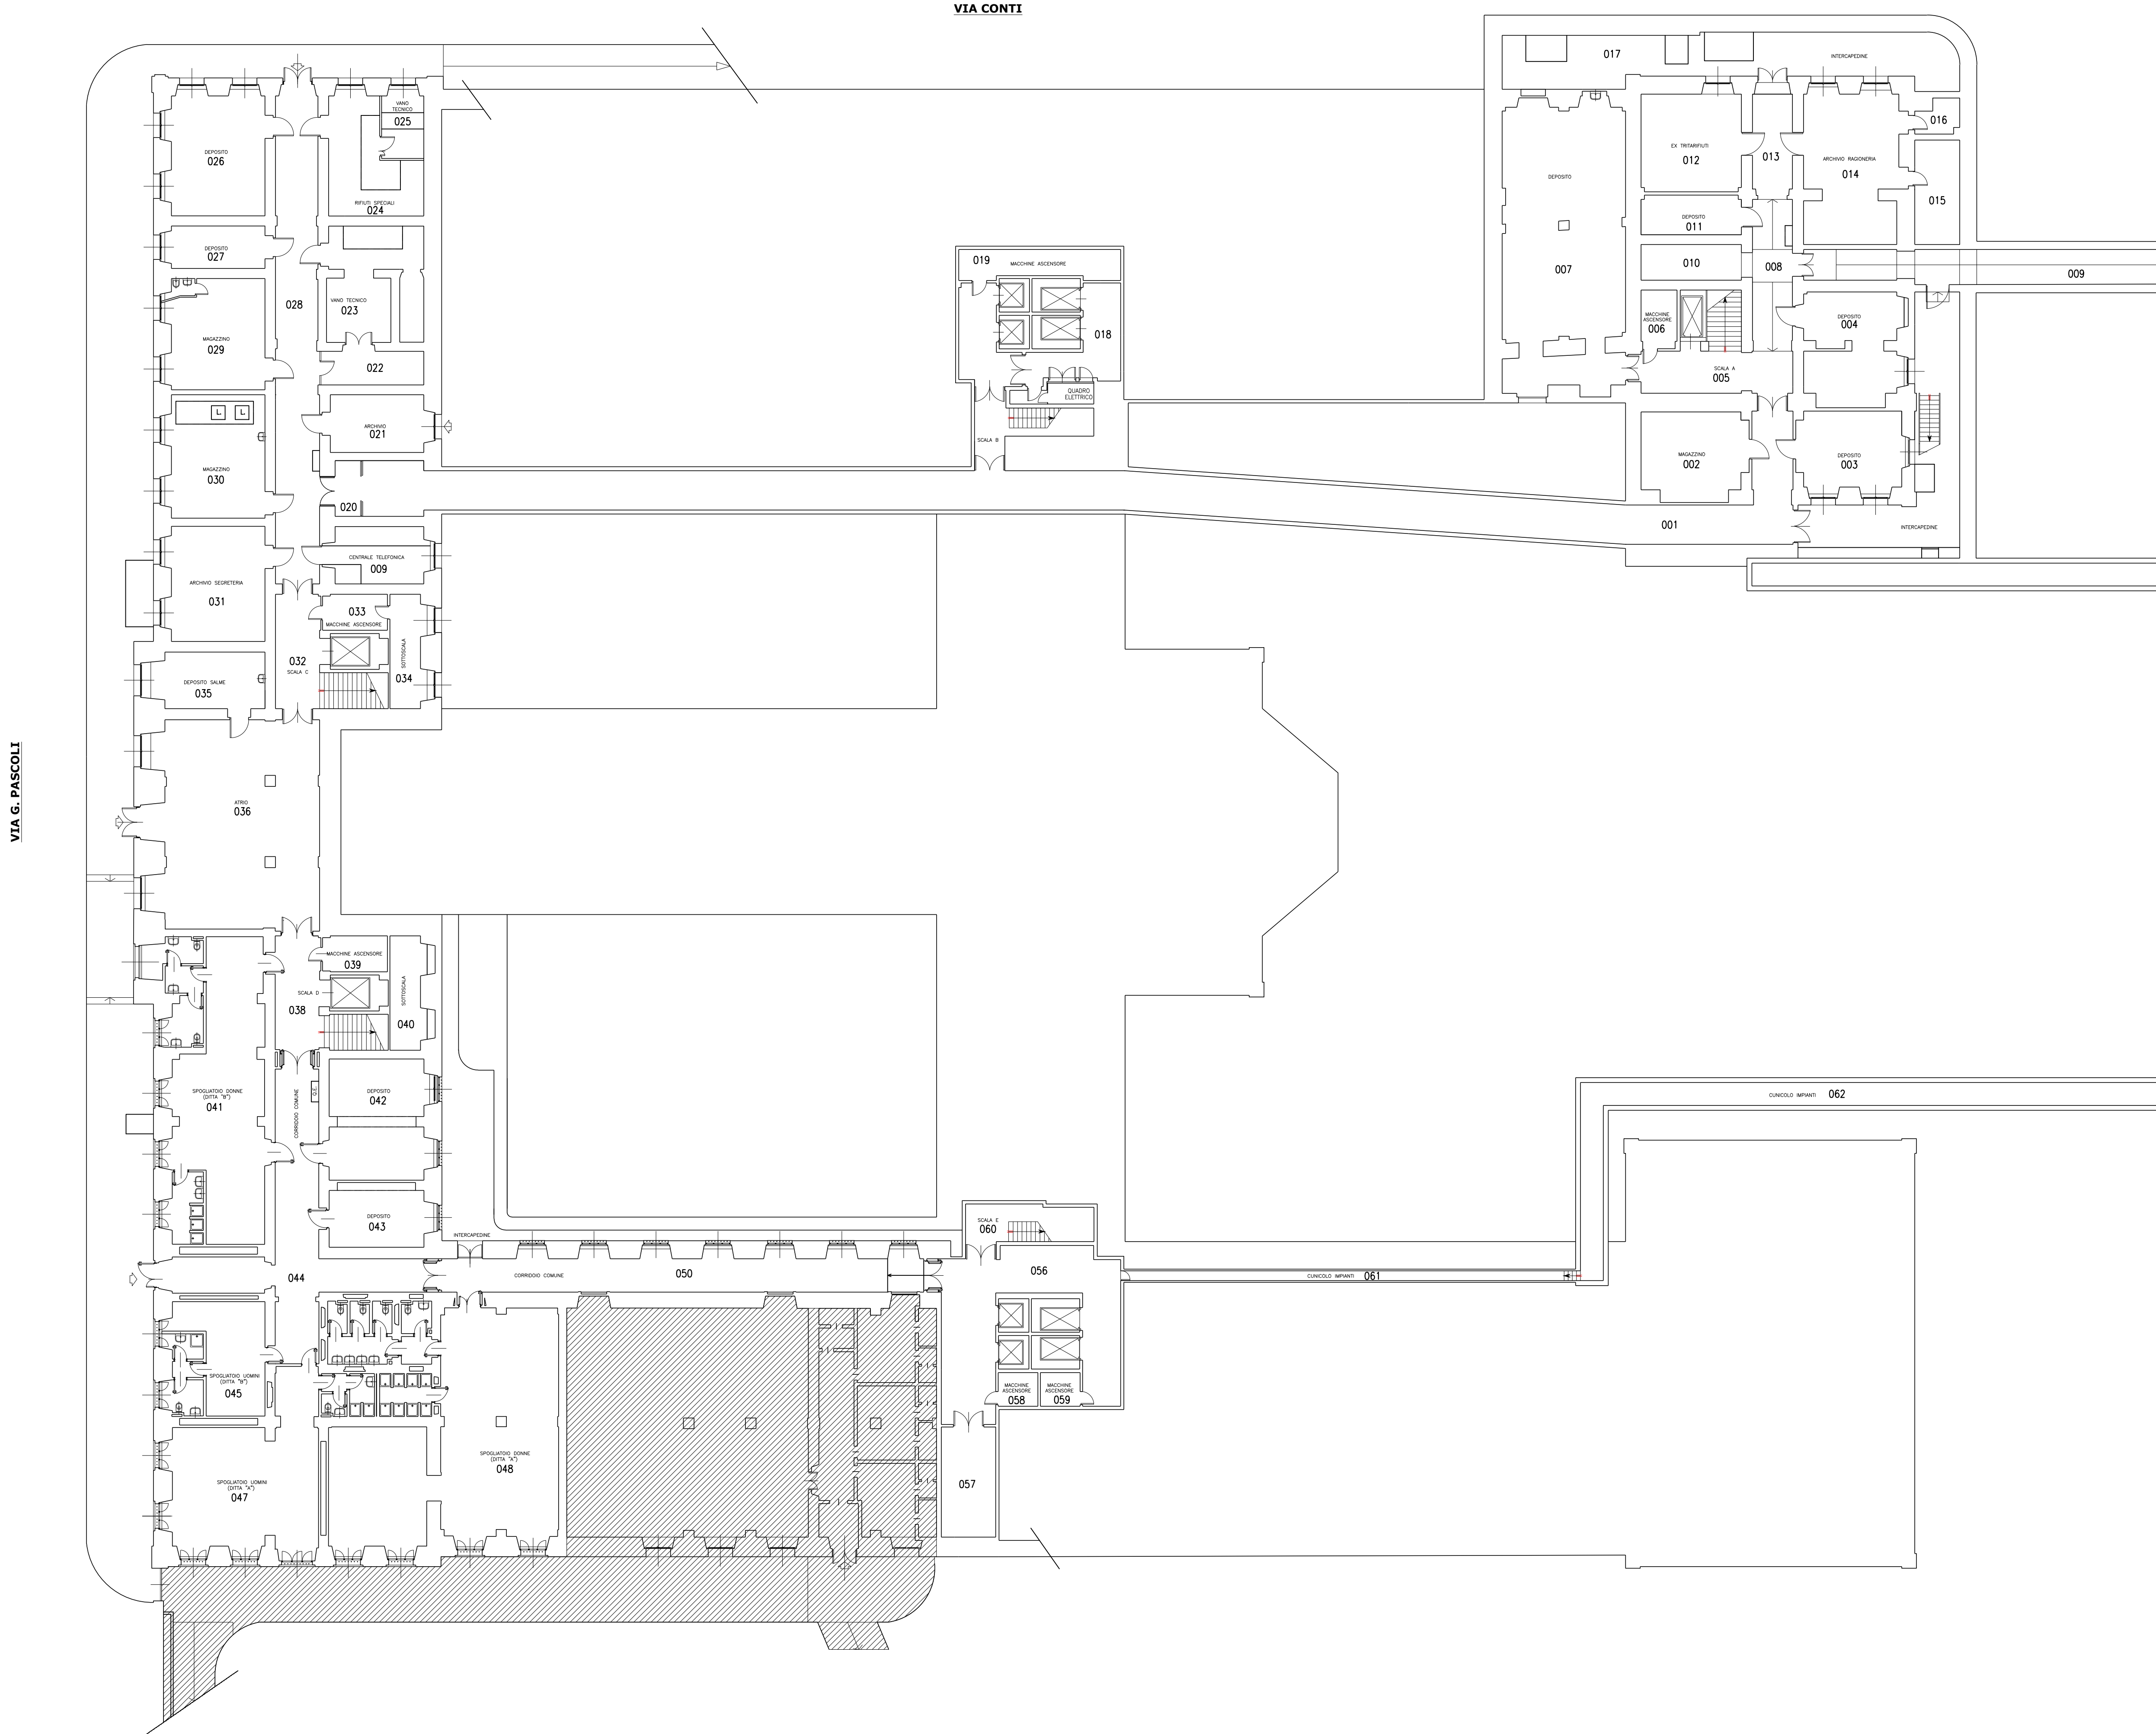

Azienda pubblica di Servizi alla Persona ITIS
VIA PASCOLI n° 31 TRIESTE



UFFICIO TECNICO

EDIFICIO STORICO

UT2024_51 - MANUTENZIONE IMPIANTI IDRAULICI ED IGIENICO
SANITARI ANNI 2025-2026

ELABORATO:
PLANIMETRIA DEL PIANO SEMINTERRATO

REV.	DATA	DESCRIZIONE	DATA	TAVOLA
	NOV. 2024		NOV. 2024	1
			SCALA	
			1:200	