
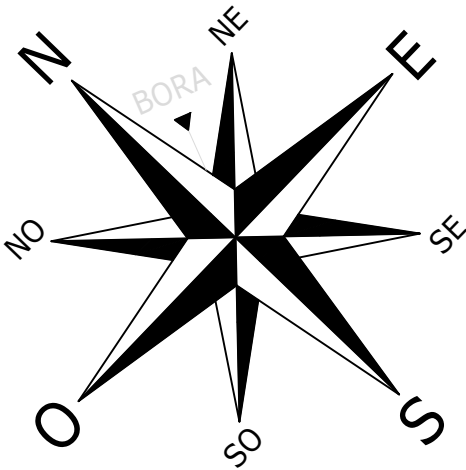


VIA CONTI

LEGENDA	
	AREA ESCLUSA DAL PROGETTO

VIA G. PASCOLI

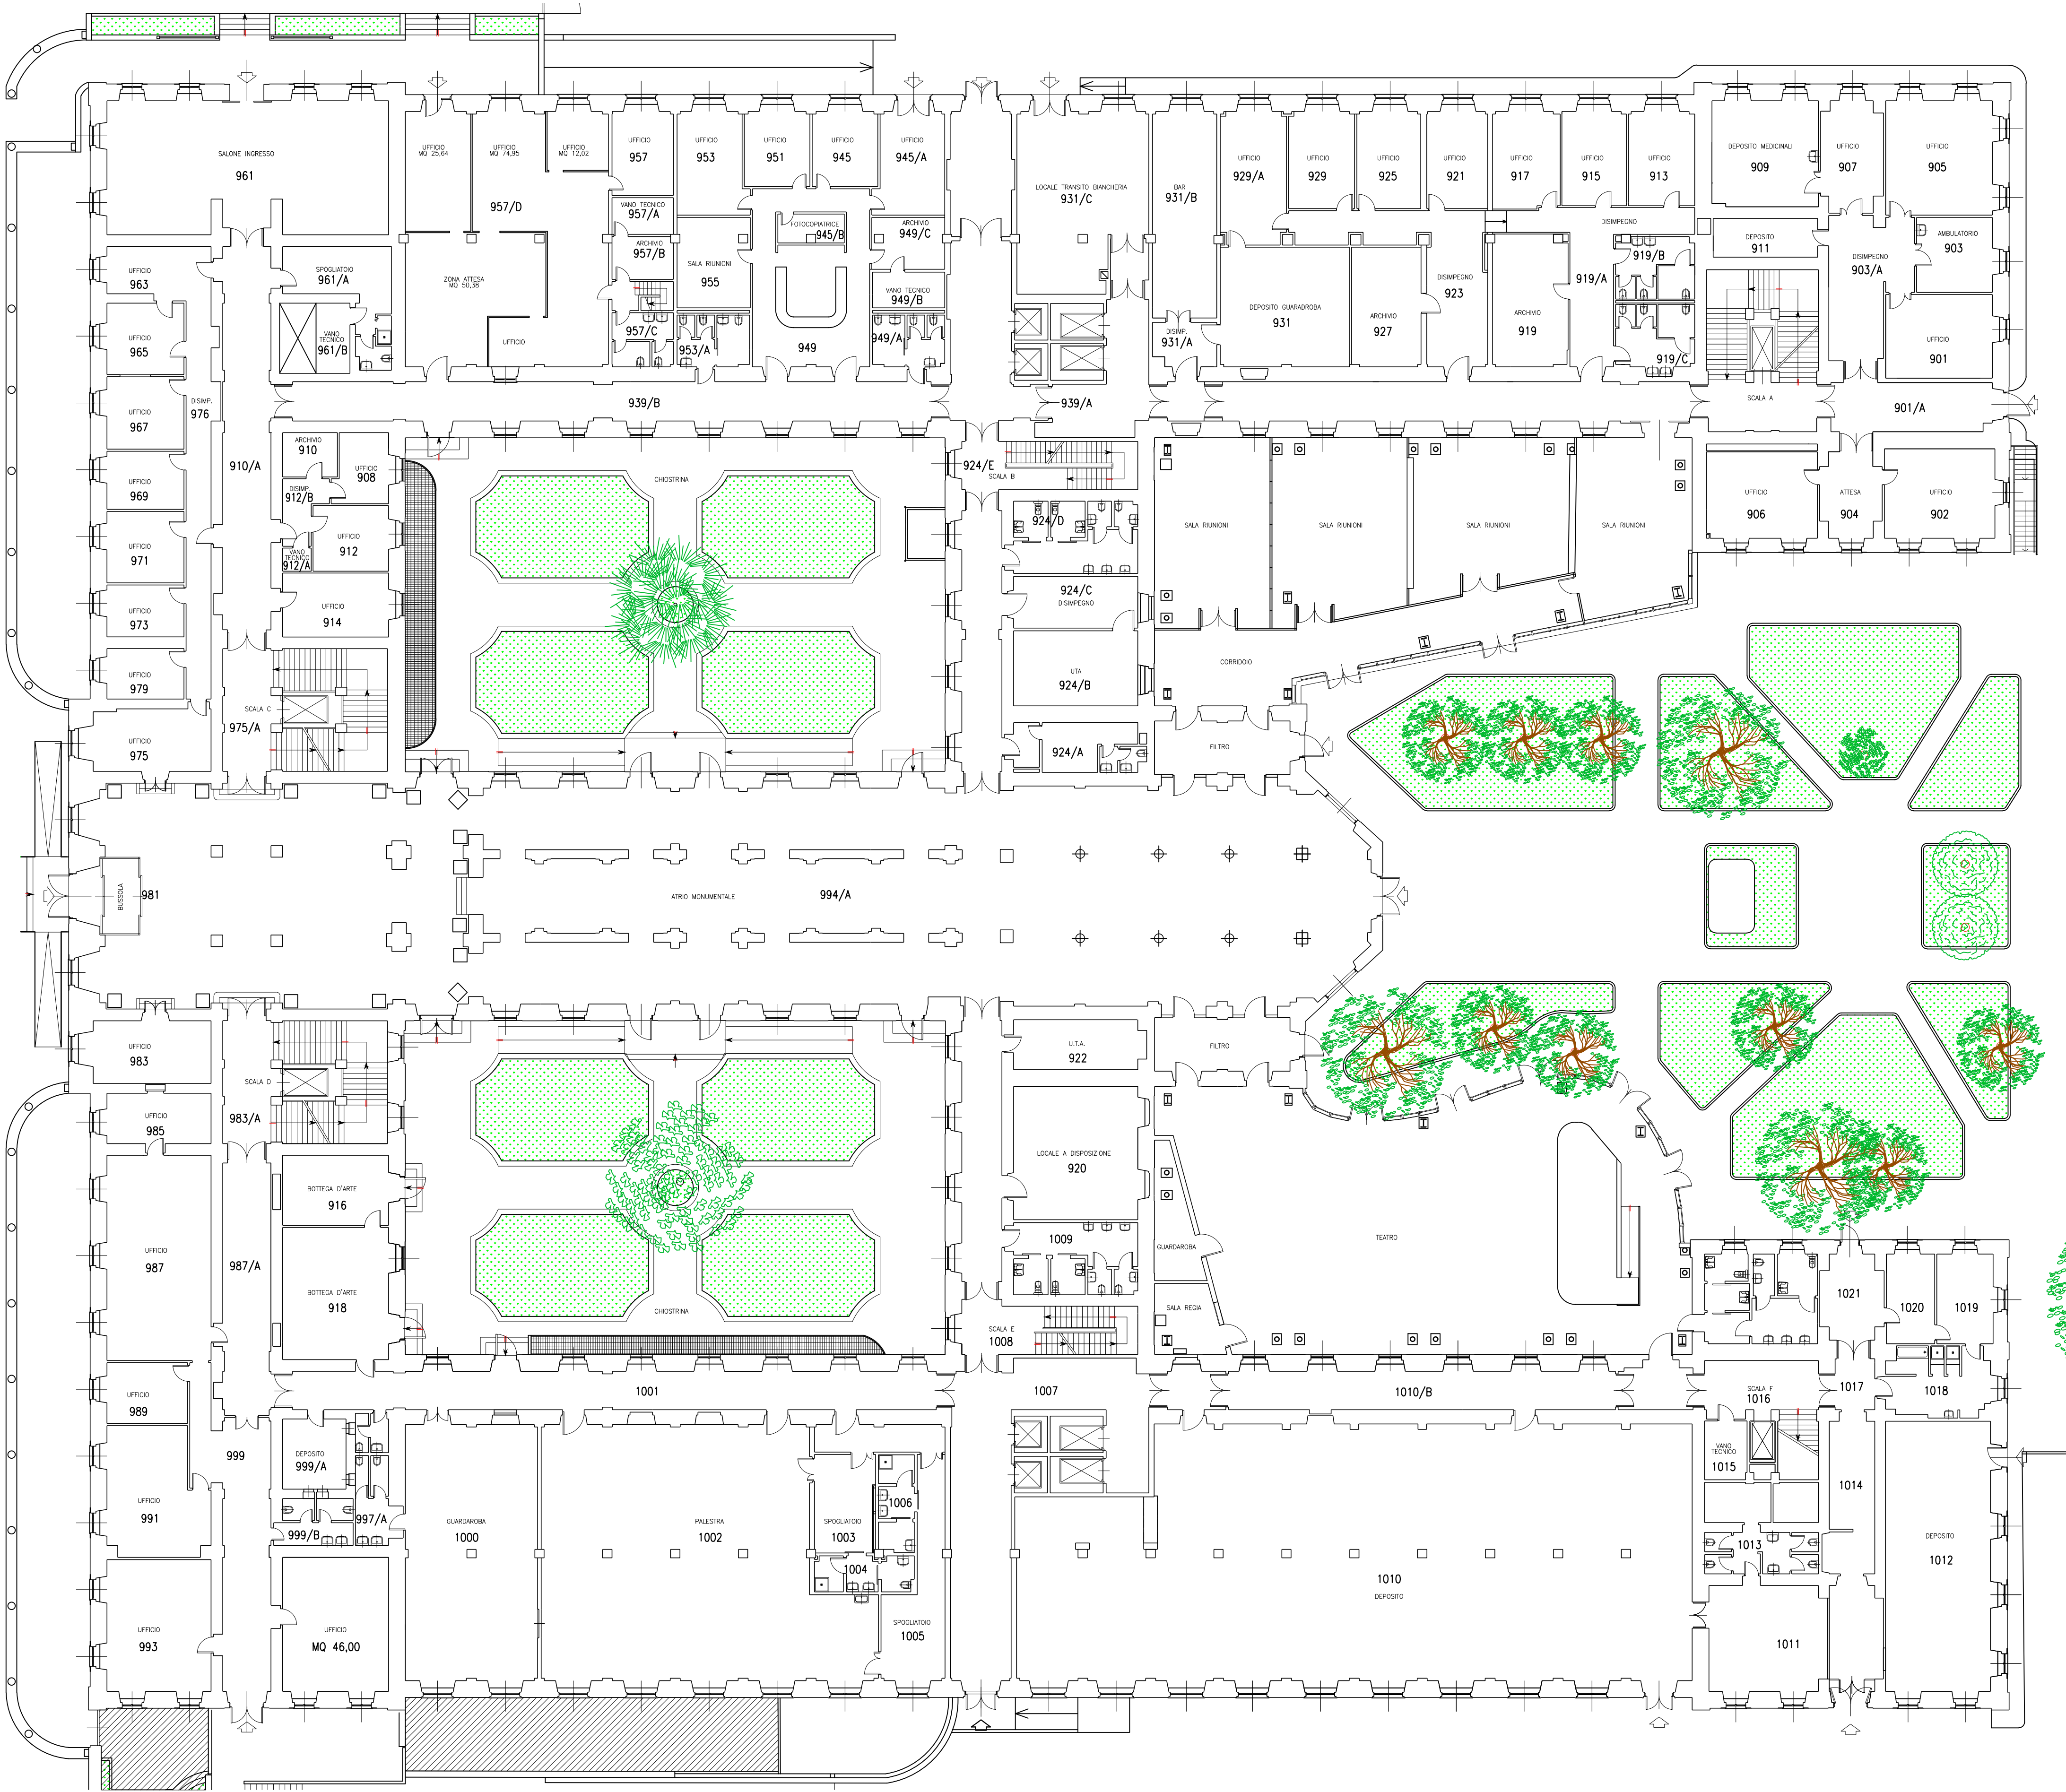

Azienda pubblica di Servizi alla Persona ITIS
VIA PASCOLI n° 31 TRIESTE



UFFICIO TECNICO

EDIFICIO STORICO
UT2024_51 - MANUTENZIONE IMPIANTI IDRAULICI ED IGIENICO
SANITARI ANNI 2025-2026

ELABORATO:
PLANIMETRIA DEL PIANO TERRA



REV.	DATA	DESCRIZIONE	DATA	TAVOLA
			NOV. 2024	2
			SCALA	
			1:200	