


EDIFICIO 1
Passaggi impianti a locale tecnico
Piano terzo

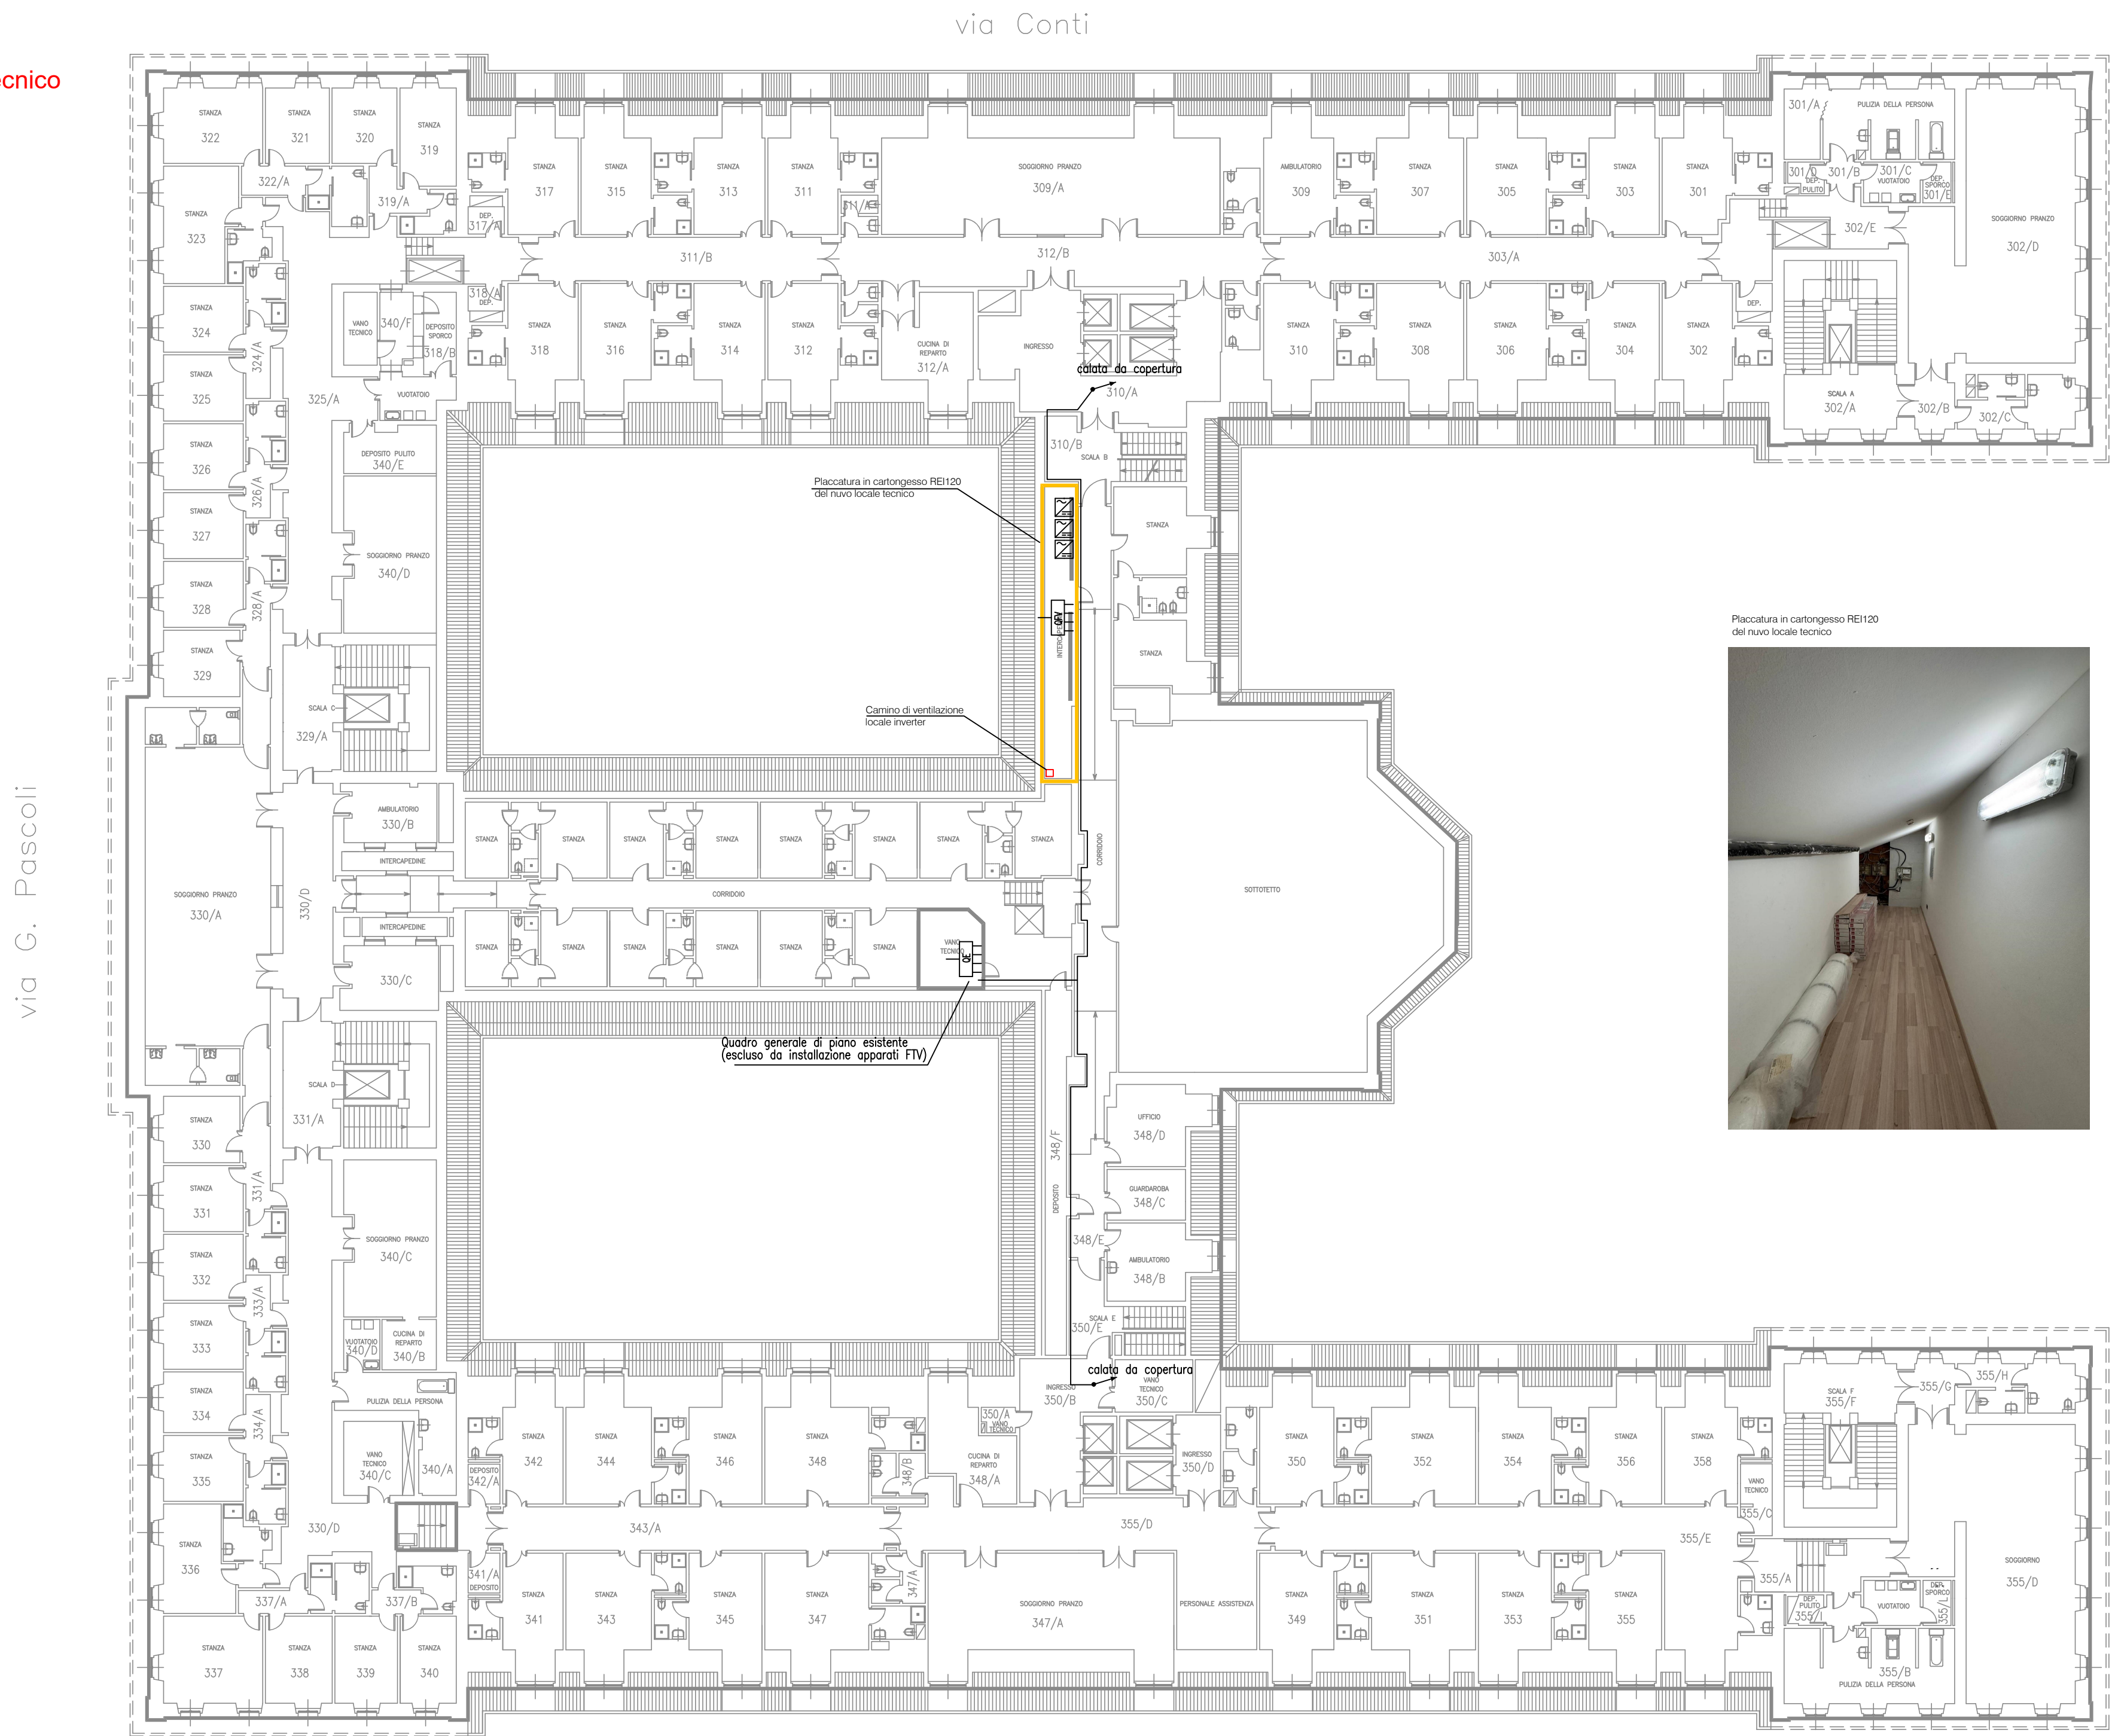

VISTA PROSPETTICA DI PROGETTO TIPO



- Potenza **400 Watt**
- 96 celle G12R HC n-type half-cut
- Vetro e cornice arancio-terracotta per particolari esigenze architettoniche (simile al RAL 8007)*
- Vetro colorato con trattamento antiriflesso
- Ideale per tetti con tradizionali tegole color terracotta e aree soggette a vincoli paesaggistici
- 1762 x 1134 x 30 mm

DETTAGLIO MODULO FOTOVOLTAICO
EDIFICIO 1 VIA G. PASCOLI

REGIONE AUTONOMA FRIULI VENEZIA GIULIA
PROVINCIA DI TRIESTE
COMUNE DI TRIESTE



Il Committente: **A.S.P. ITIS**

REALIZZAZIONE IMPIANTI FOTOVOLTAICI SU IMMOBILI DI PROPRIETÀ DELL' ASP "I.T.I.S." DI TRIESTE. PROGETTO ESECUTIVO

tavola: **ele.fv.03-pla-r0**

Commissa: **SA-019-2025**
COMPENDIO 1
VIA G. PASCOLI, n°31 - TRIESTE

scala: **1:250**

data: **Agosto 2026**

PLANIMETRIA PIANO TERZO E VISTA IN PROSPETTO


TEA Studio tecnico associato di progettazione impiantistica

Via Barone n.2/b 33059 FIUMICELLO (UD) tel. 0432.92.47.18 - e_mail: info@studiotecnicotea.it

Via P. Besenghi n.16 34143 TRIESTE



Il Tecnico: Per. ind. Fornasari Flavio

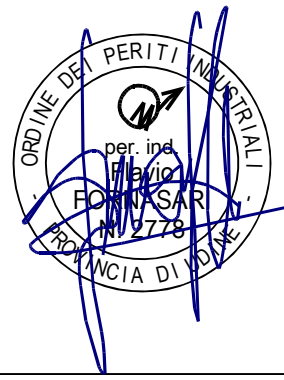

Documento	Data	Descrizione	Disegnato	Controllato	Approvato
00	EMISSIONE	Agosto 2026	PROGETTO ESECUTIVO IMP. FOTOVOLTAICO	Per. Ind. Grendene	Per. Ind. Fornasari

file: 1-Via Pascoli.dwg

Questo disegno è di esclusiva proprietà dello Studio Tecnico Associato TEA e ne è vietata la riproduzione totale o parziale senza espressa autorizzazione del proprietario. I diritti saranno tutelati a termini di legge.