
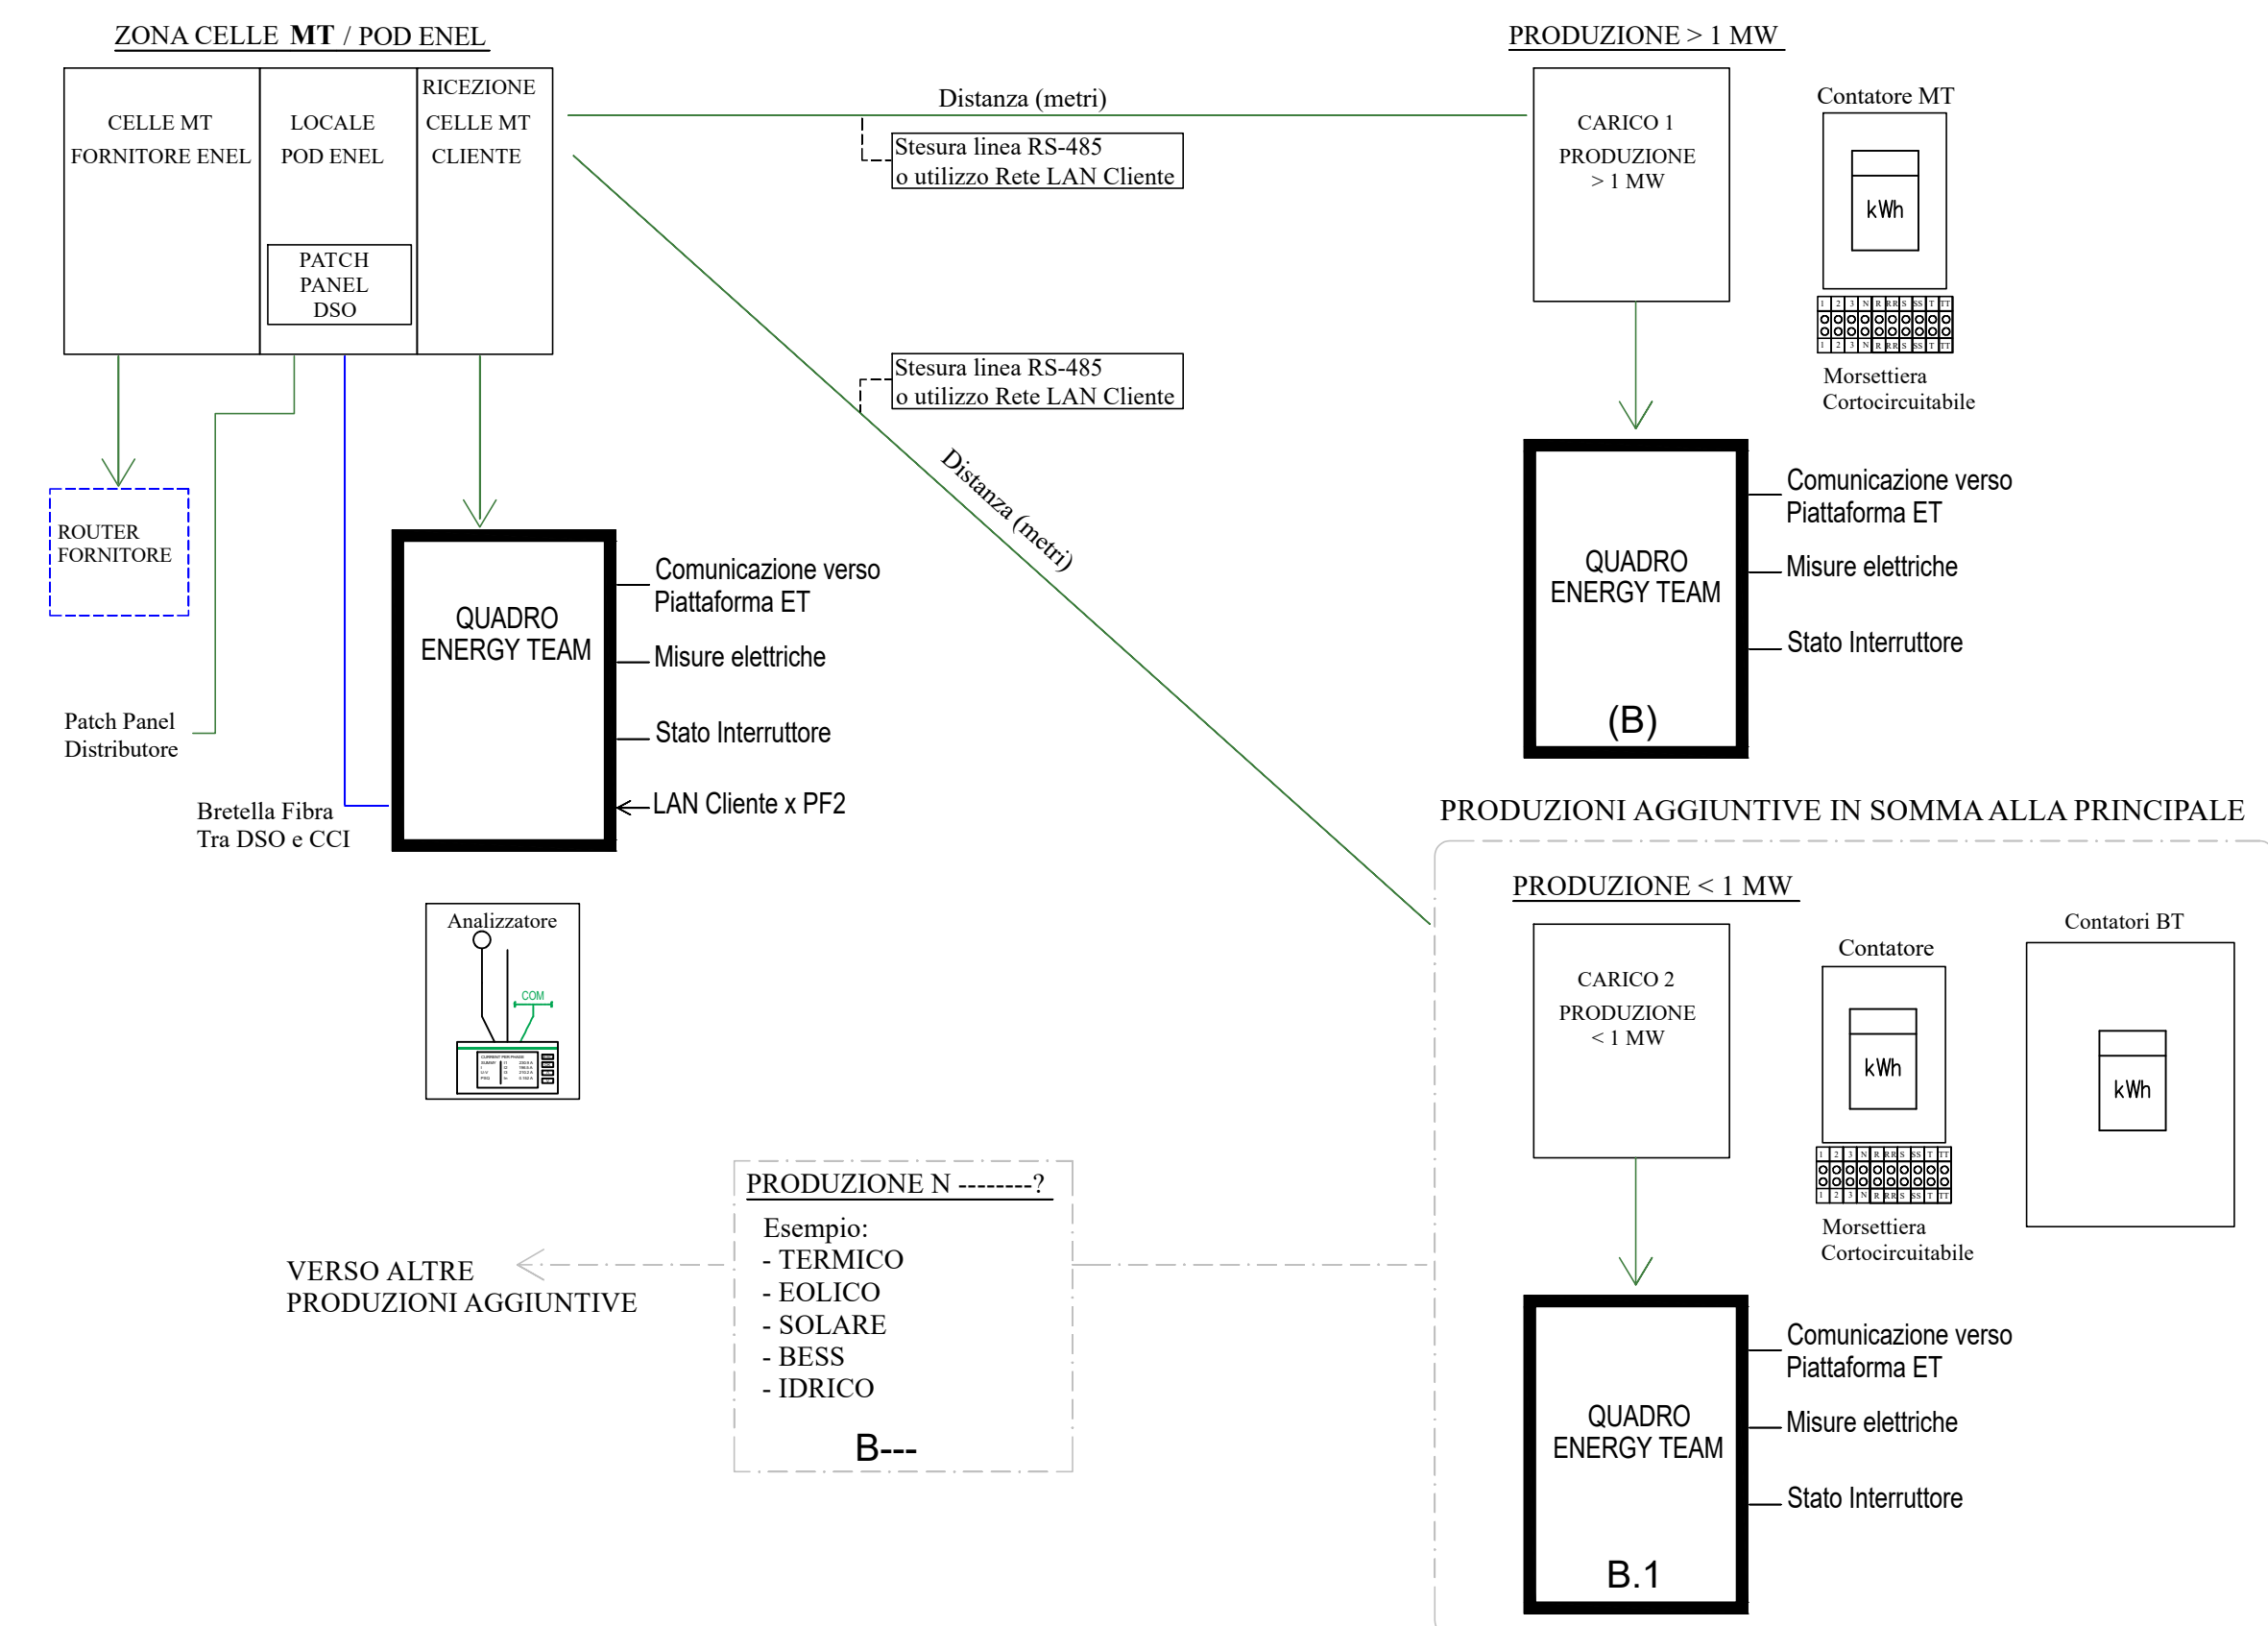
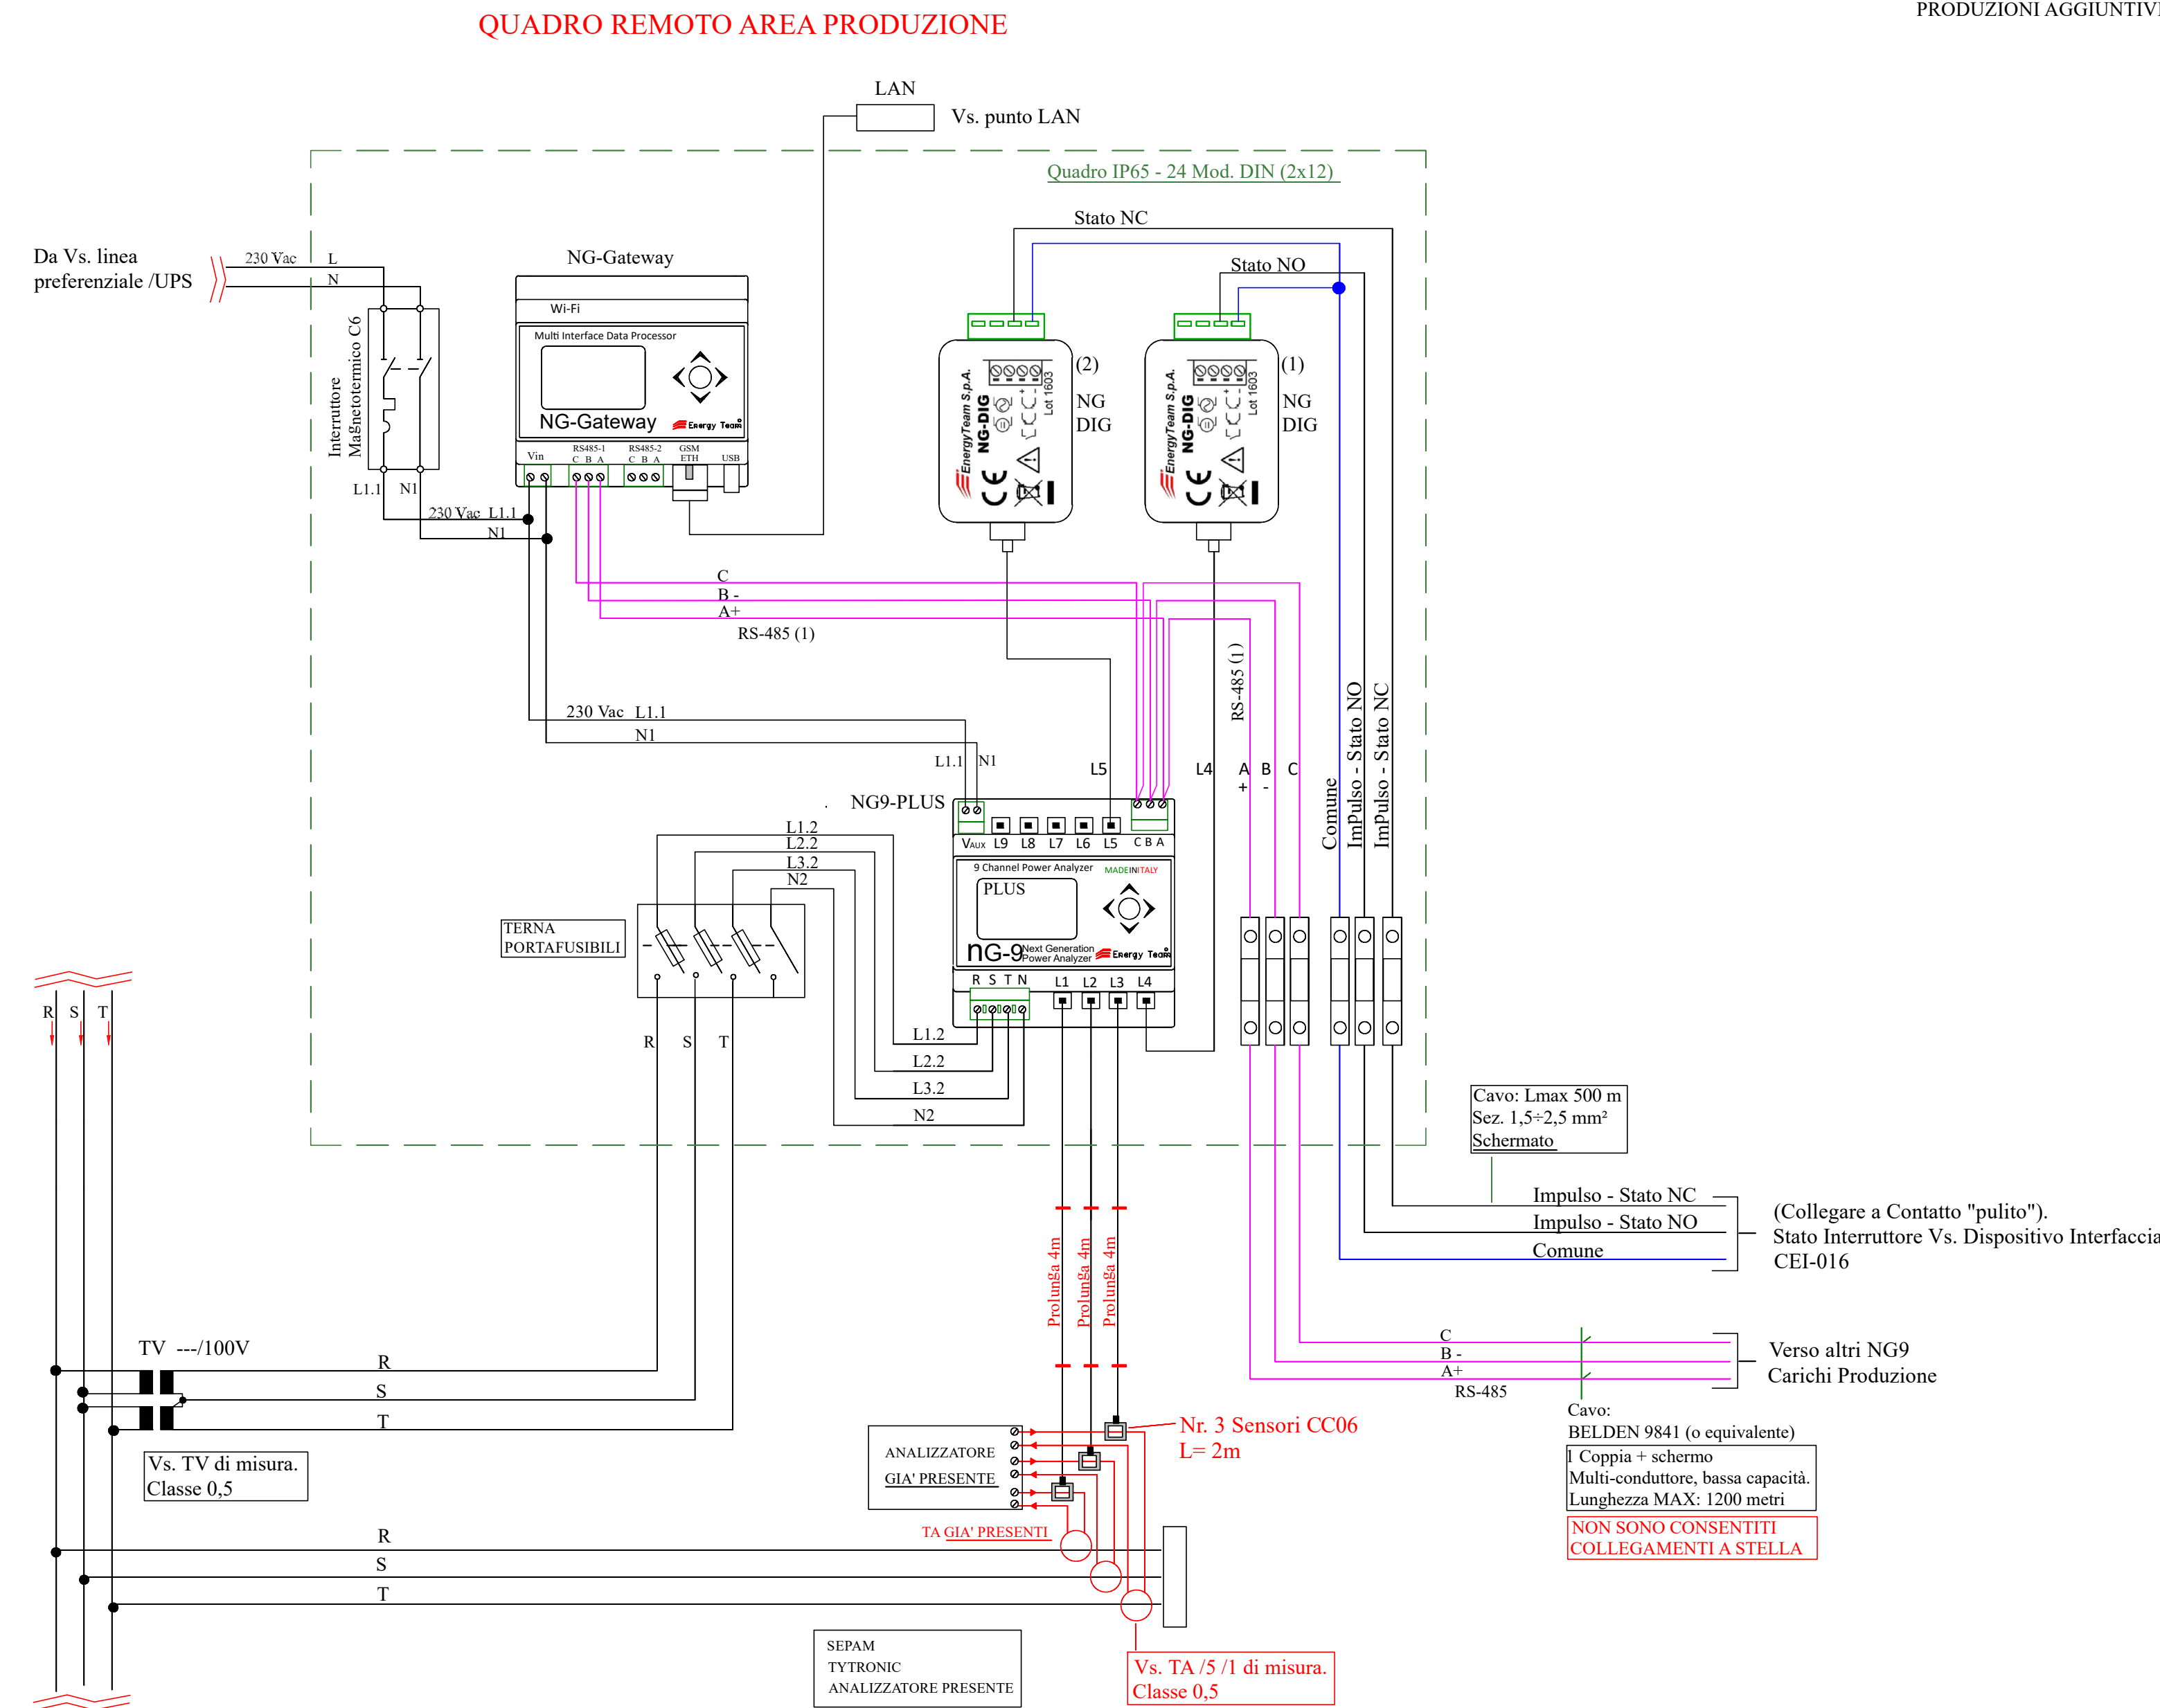
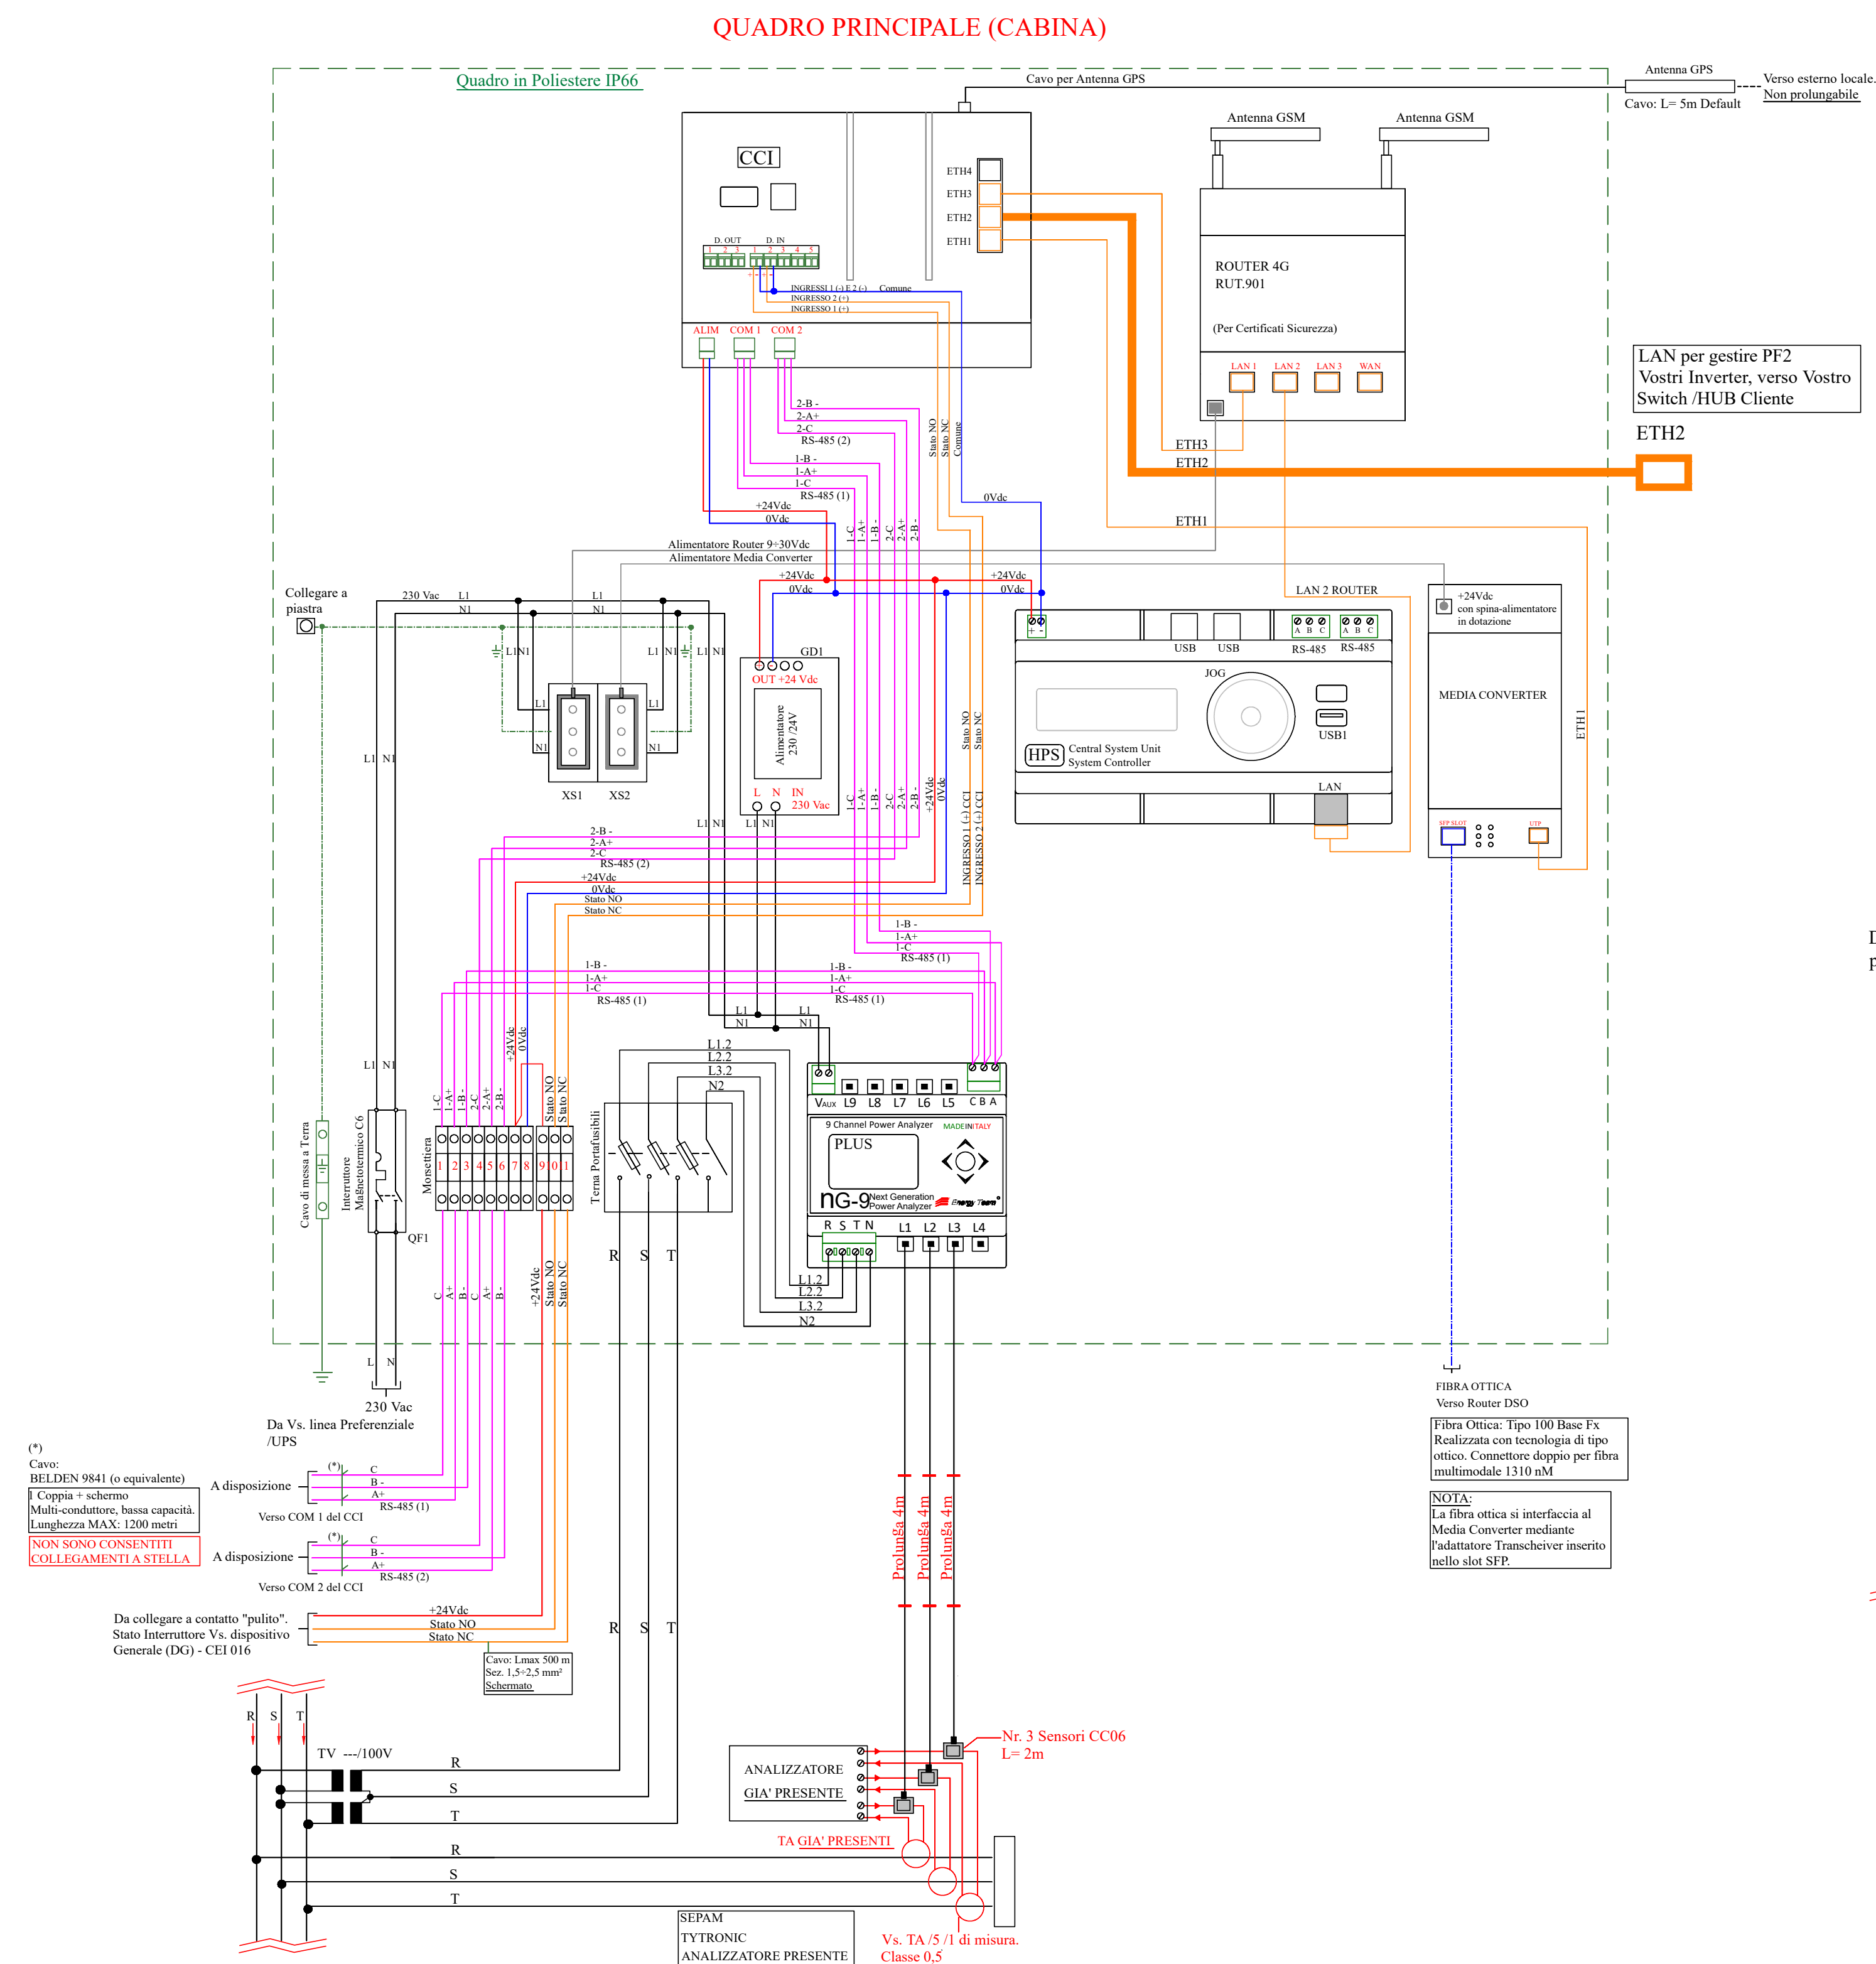


SCHEMA A BLOCCHI SISTEMA CCI

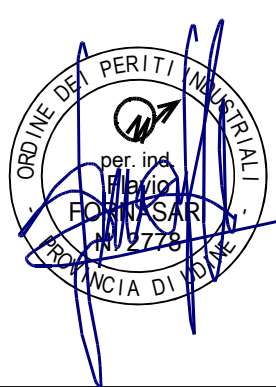

REGIONE AUTONOMA FRIULI VENEZIA GIULIA																									
PROVINCIA DI TRIESTE	COMUNE DI TRIESTE																								
Il Committente:	A.S.P. ITIS 																								
REALIZZAZIONE IMPIANTI FOTOVOLTAICI SU IMMOBILI DI PROPRIETÀ DELL' ASP "I.T.I.S." DI TRIESTE. PROGETTO ESECUTIVO																									
tavola:	Commissa: SA-019-2025																								
ele.fv.04-sch-r0																									
scala:																									
data:	Agosto 2026																								
SCHEMA UNIFILARE SISTEMA CCI Impianti di Via Pascoli																									
TEA Studio tecnico associato di progettazione impiantistica Via Barone n.2/b 33059 FIUMICELLO (UD) Via P. Besenghi n.16 34143 TRIESTE tel. 0432.92.47.18 - e_mail: info@studiotecnicoatea.it																									
Il Tecnico: Per. ind. Fornasari Flavio																									
																									
file: Schema unifilare via pascoli.dwg																									
<table border="1" style="width: 100%; border-collapse: collapse;"> <thead> <tr> <th>Documenti</th> <th>Data</th> <th>Descrizione</th> <th>Disegnato</th> <th>Controllato</th> <th>Approvato</th> </tr> </thead> <tbody> <tr> <td>00</td> <td>EMISSIONE</td> <td>Agosto 2026</td> <td>PROGETTO ESECUTIVO IMP. FOTOVOLTAICO</td> <td>Per. ind. Grendene</td> <td>Per. ind. Fornasari</td> </tr> <tr> <td> </td> <td> </td> <td> </td> <td> </td> <td> </td> <td> </td> </tr> <tr> <td> </td> <td> </td> <td> </td> <td> </td> <td> </td> <td> </td> </tr> </tbody> </table>		Documenti	Data	Descrizione	Disegnato	Controllato	Approvato	00	EMISSIONE	Agosto 2026	PROGETTO ESECUTIVO IMP. FOTOVOLTAICO	Per. ind. Grendene	Per. ind. Fornasari												
Documenti	Data	Descrizione	Disegnato	Controllato	Approvato																				
00	EMISSIONE	Agosto 2026	PROGETTO ESECUTIVO IMP. FOTOVOLTAICO	Per. ind. Grendene	Per. ind. Fornasari																				
Questo disegno è di esclusiva proprietà dello Studio Tecnico Associato TEA e ne è vietato la riproduzione totale o parziale senza espressa autorizzazione del proprietario. I diritti saranno tutelati a termini di legge.																									