
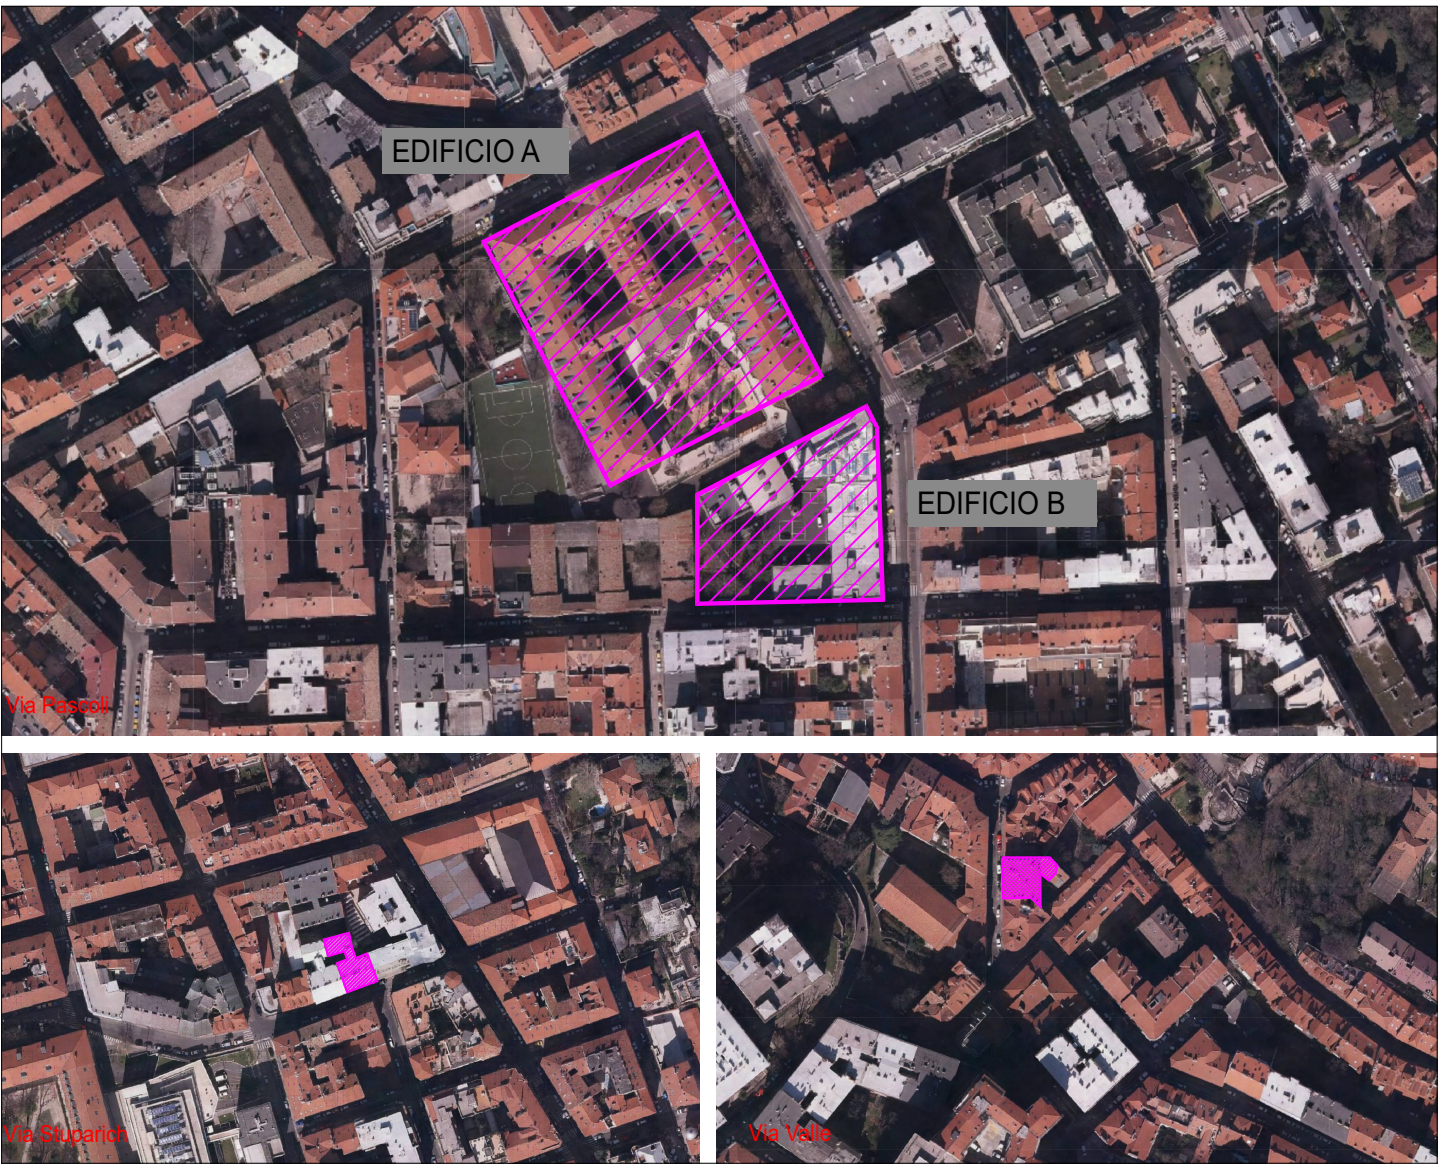


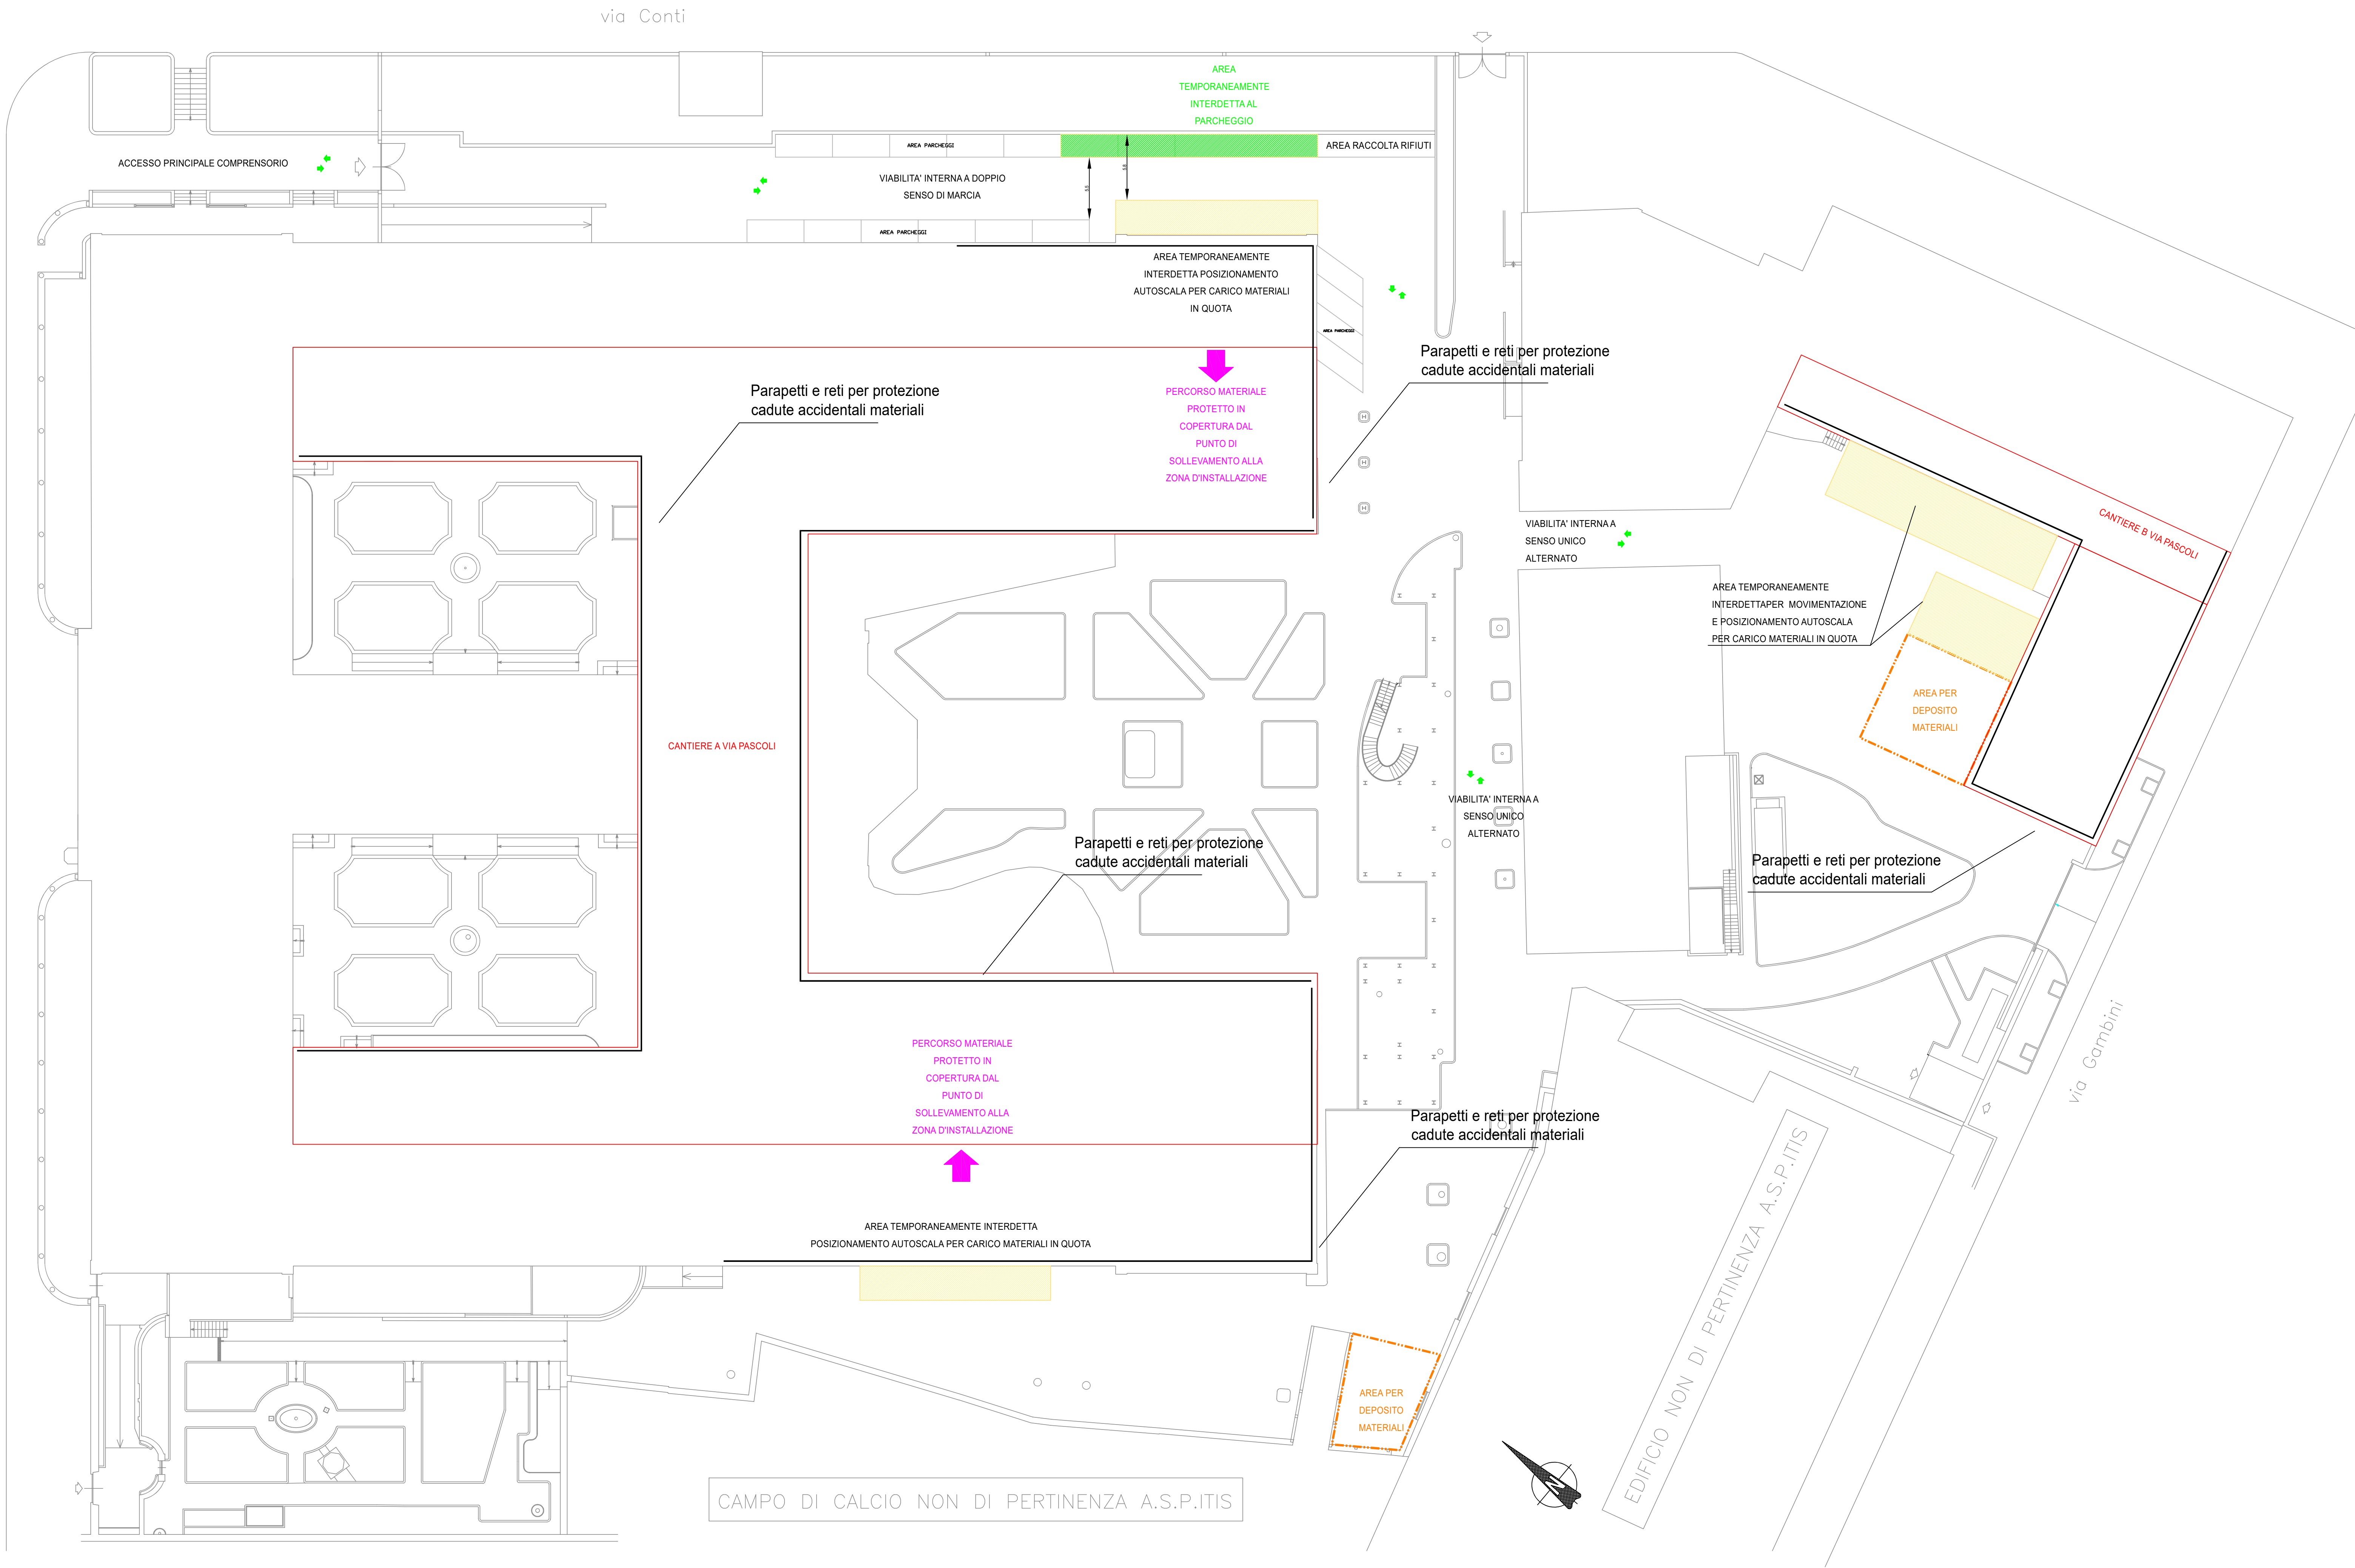

REGIONE AUTONOMA FRIULI VENEZIA GIULIA

PROVINCIA DI TRIESTE

COMUNE DI TRIESTE

Il Committente:

A.S.P. ITIS

REALIZZAZIONE IMPIANTI FOTOVOLTAICI SU IMMOBILI DI PROPRIETÀ DELL' ASP "I.T.I.S." DI TRIESTE. PROGETTO ESECUTIVO

tavola: ele.sic.01-pla-r0

Commissa: SA-019-2025

scala: 1:500

data: Agosto 2026

PLANIMETRIA SICUREZZA CANTIERE COMPENDIO VIA PASCOLI

TEA

Studio tecnico associato di progettazione impiantistica

Via Barone n.2/b 33059 FIUMICELLO (UD) tel. 0432.92.47.18 - e_mail: info@studiotecnicotea.it

Via P. Besenghi n.16 34143 TRIESTE

AQSCERT ISO 9001:2015

Il Tecnico: Per. Ind. Toscani Stefano

	Documento	Data	Descrizione	Disegnato	Controllato	Approvato
00	EMISSIONE	Agosto 2026	PROGETTO ESECUTIVO IMP. FOTOVOLTAICO	Per. Ind. Grendene	Per. Ind. Fornasari	Per. Ind. Toscani

file: Plan sicurezza.dwg

Questo disegno è di esclusiva proprietà dello Studio Tecnico Associato TEA e ne è vietata la riproduzione totale o parziale senza espressa autorizzazione del proprietario. I diritti saranno tutelati a termini di legge.