
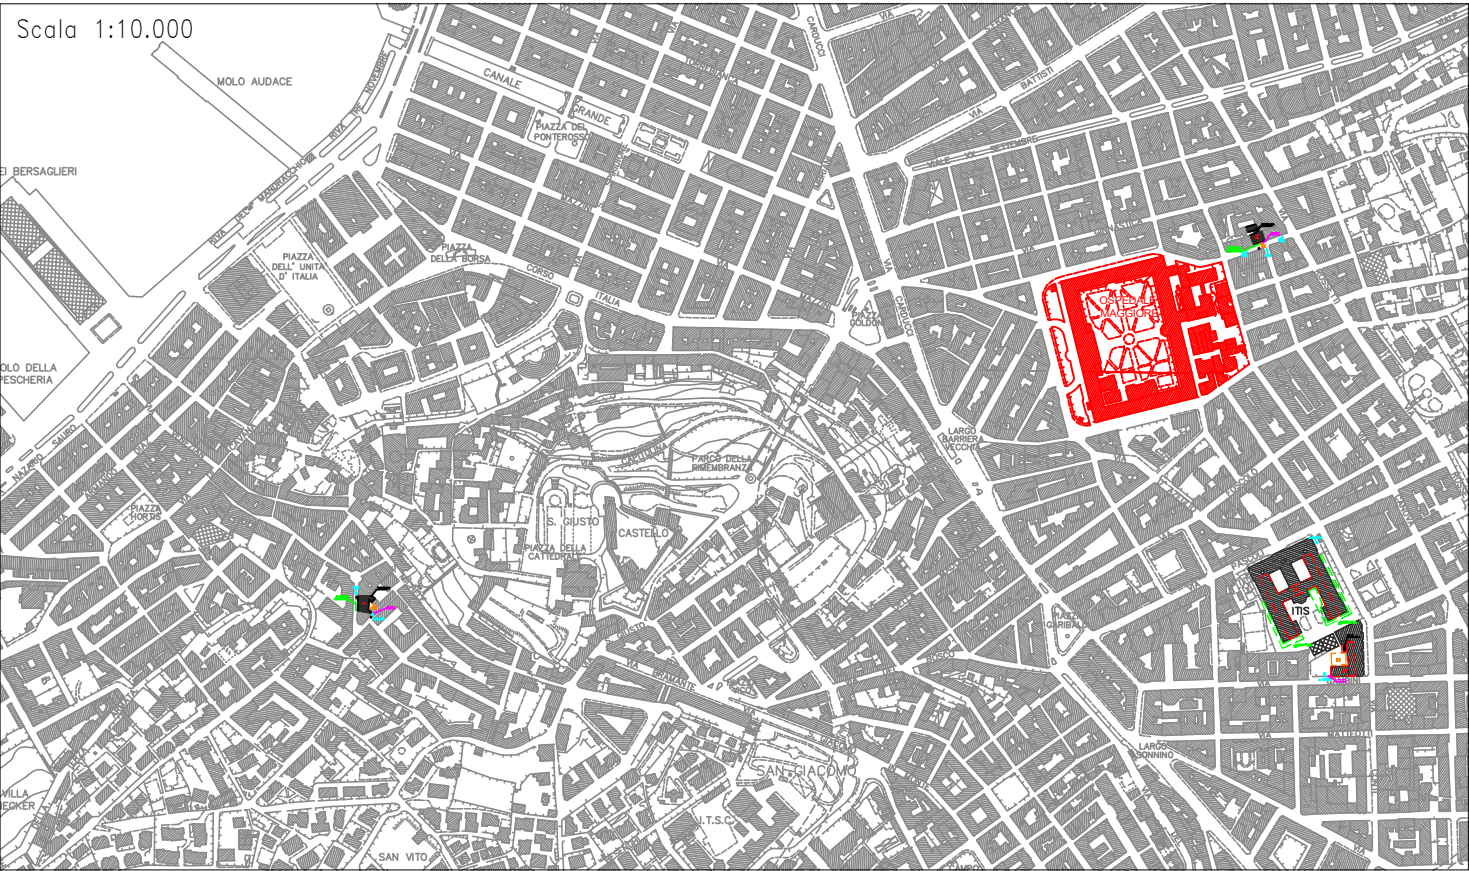


VIA STUPARICH

VIA DELLA VALLE

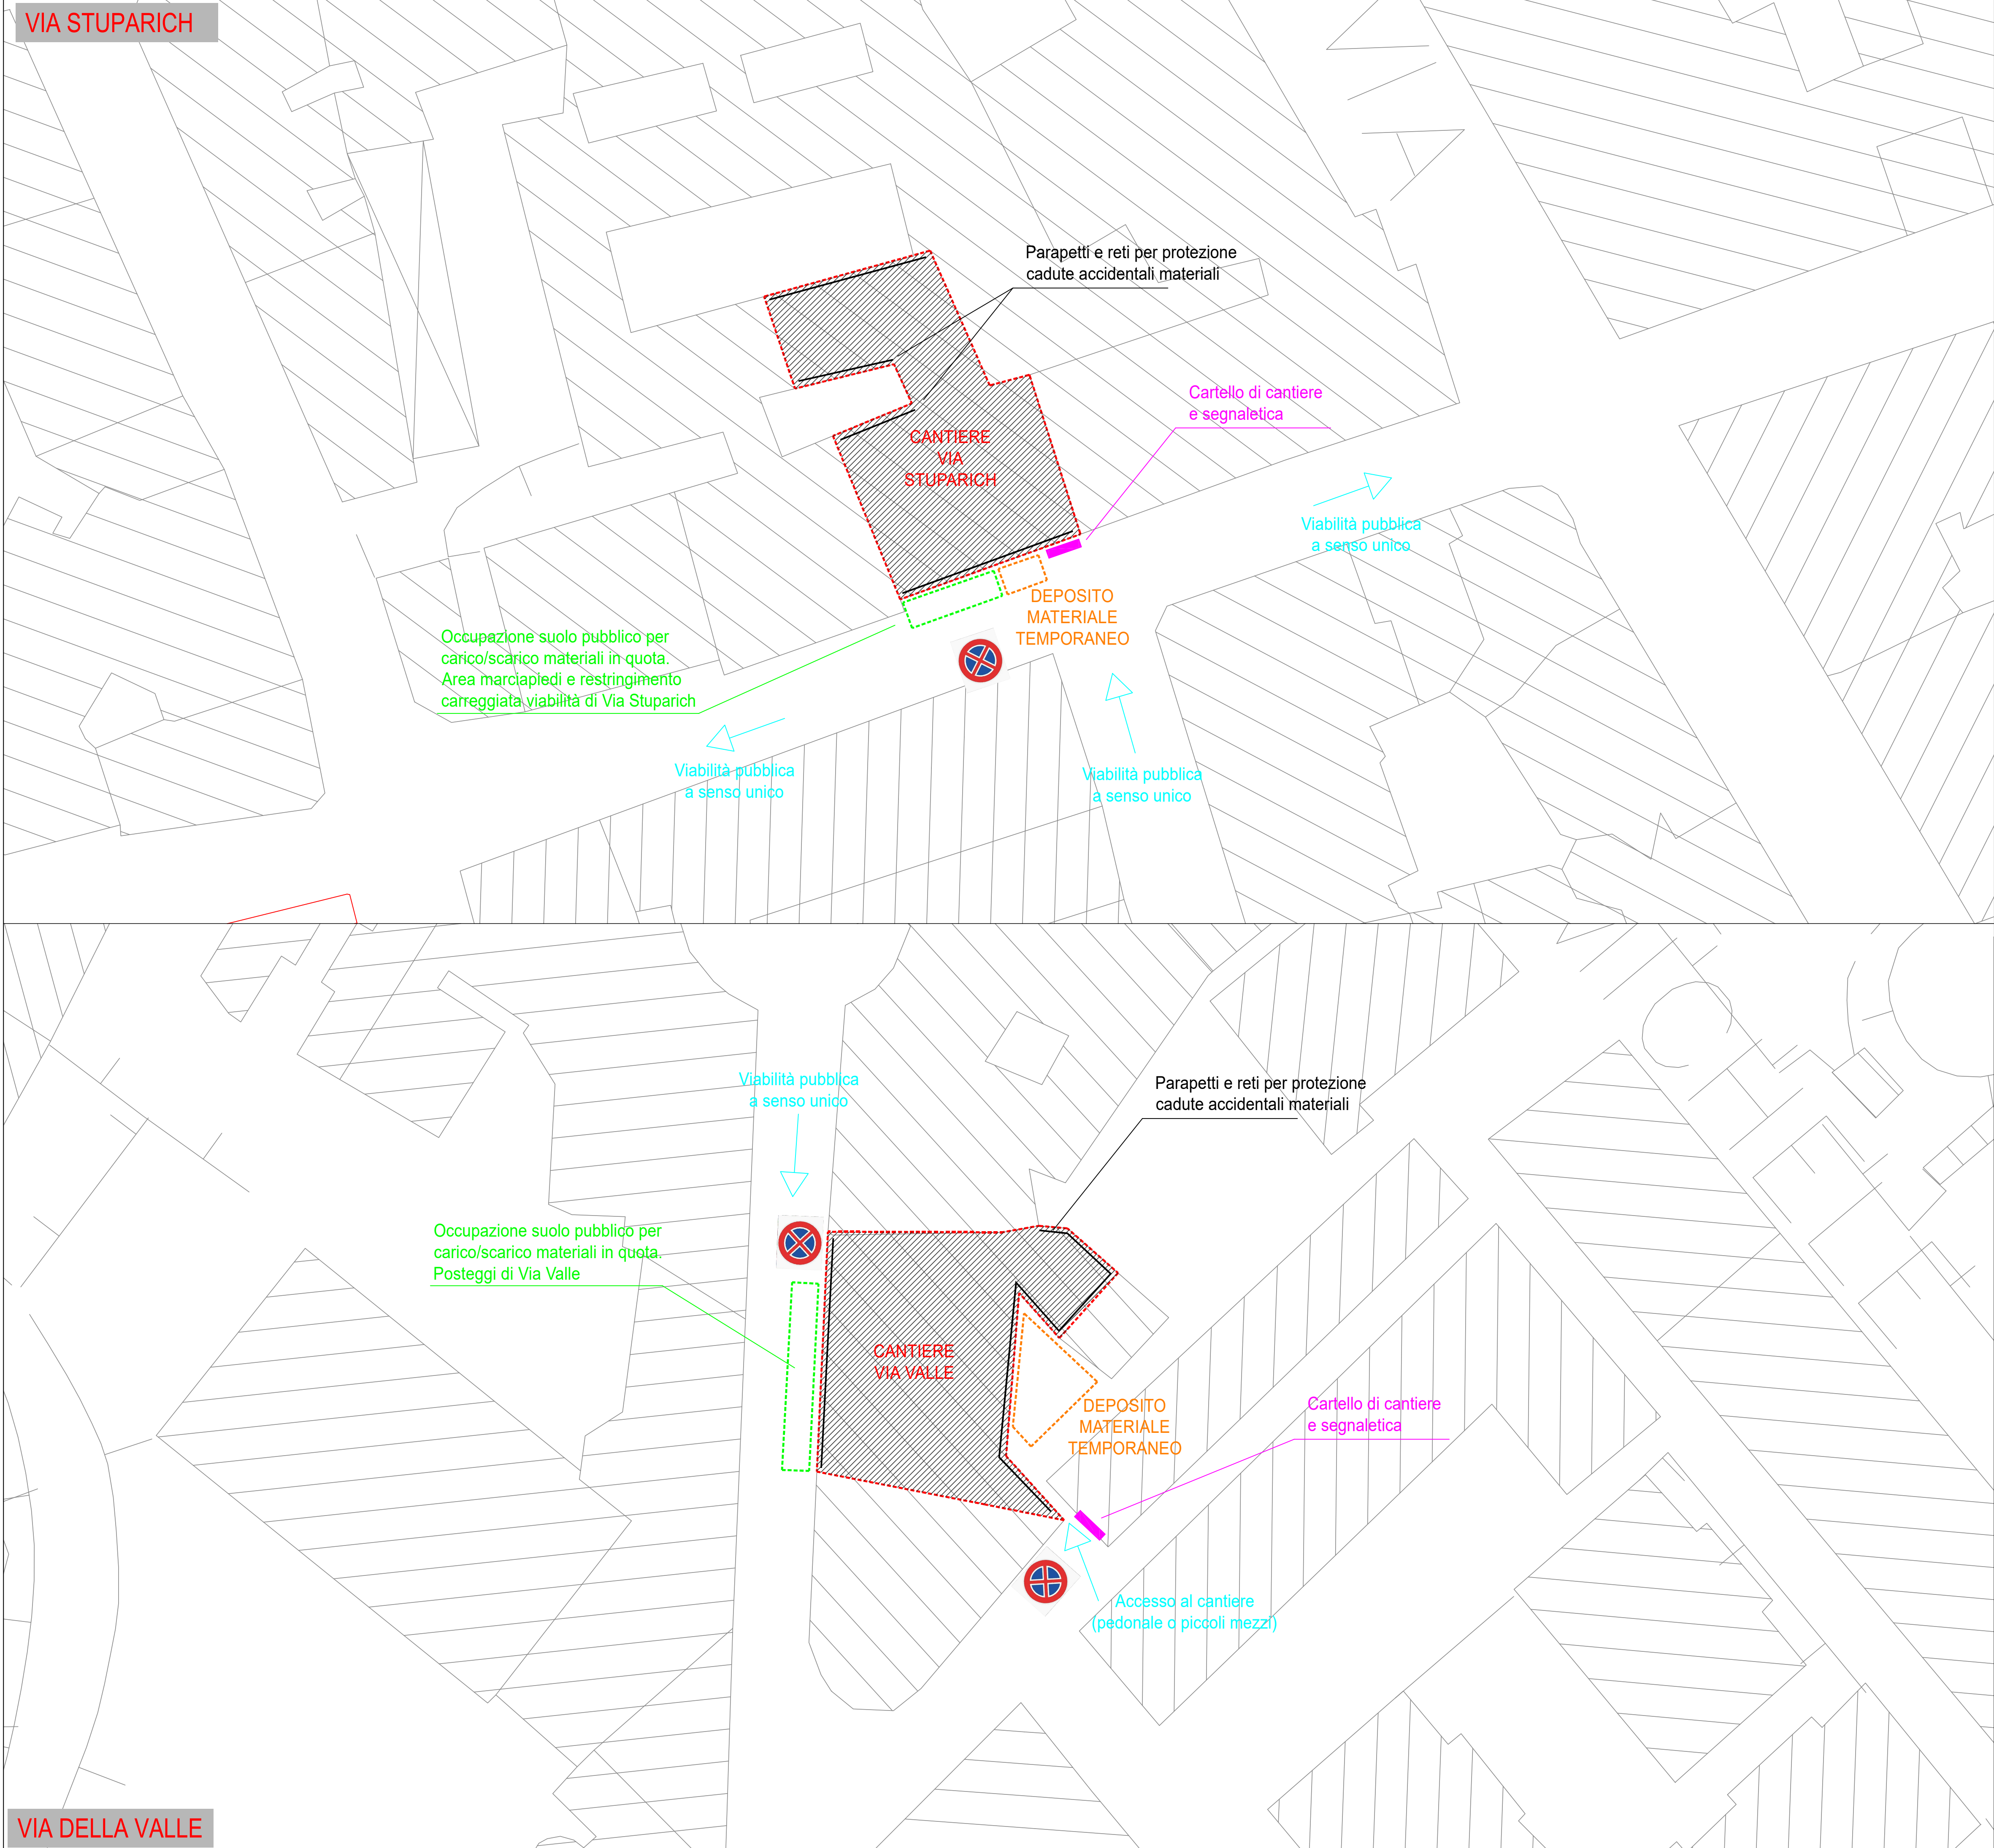

Vista aree di cantiere e polo ospedaliero più vicino "Ospedale Maggiore"

REGIONE AUTONOMA FRIULI VENEZIA GIULIA

PROVINCIA DI TRIESTE

COMUNE DI TRIESTE

Il Committente:

A.S.P. ITIS

REALIZZAZIONE IMPIANTI FOTOVOLTAICI SU IMMOBILI DI PROPRIETÀ DELL' ASP "I.T.I.S." DI TRIESTE. PROGETTO ESECUTIVO

tavola:

ele.sic.02-pla-r0

scala:

1:250

data:

Agosto 2026

Commessa:

SA-019-2025

PLANIMETRIA SICUREZZA CANTIERE COMPENDI VIA VALLE VIA STUPARICH

TEA

Studio tecnico associato di progettazione impiantistica

Via Barone n.2/b 33059 FIUMICELLO (UD) tel. 0432.92.47.18

Via P. Besenghi n.16 34143 TRIESTE - e\_mail: info@studiotecnicotea.it

AQSCERT

ISO 9001:2015

Il Tecnico: Per. ind. Toscani Stefano

| Documento | Data      | Descrizione | Disegnato                            | Controllato        | Approvato           |                   |
|-----------|-----------|-------------|--------------------------------------|--------------------|---------------------|-------------------|
| 00        | EMISSIONE | Agosto 2026 | PROGETTO ESECUTIVO IMP. FOTOVOLTAICO | Per. Ind. Grendene | Per. Ind. Fornasari | Per. Ind. Toscani |
|           |           |             |                                      |                    |                     |                   |
|           |           |             |                                      |                    |                     |                   |

file: Plan sicurezza.dwg

Questo disegno è di esclusiva proprietà dello Studio Tecnico Associato TEA e ne è vietata la riproduzione totale o parziale senza espressa autorizzazione del proprietario. I diritti saranno tutelati a termini di legge.